




Gemeinde Dittingen

# Sanierung Obermattweg

## BAUPROJEKT

### SITUATION - STRASSE

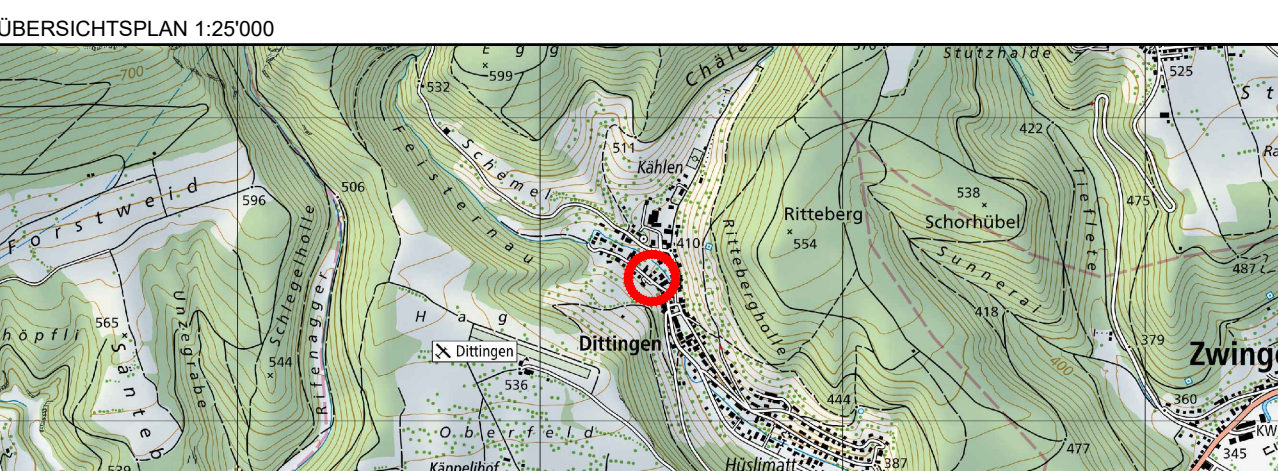

CAD-SYSTEM : AutoCAD Version 2026  
 PLANFORMAT : 30 x 168 cm MASSSTAB : 1:200 / 1:10  
 PLANNUMMER PROJEKTVRFASER : 3962-101




ÄNDERUNG	GEZ.	KONTR.	DATUM
A	SV	CHE	12.05.2026
B			
C			
D			







#### LEGENDE :

- Gebäude
- Fahrbahn
- Bankett
- Einfahrt
- Fluss
- Wald
- Bäume
- Stützmauer
- Lampen

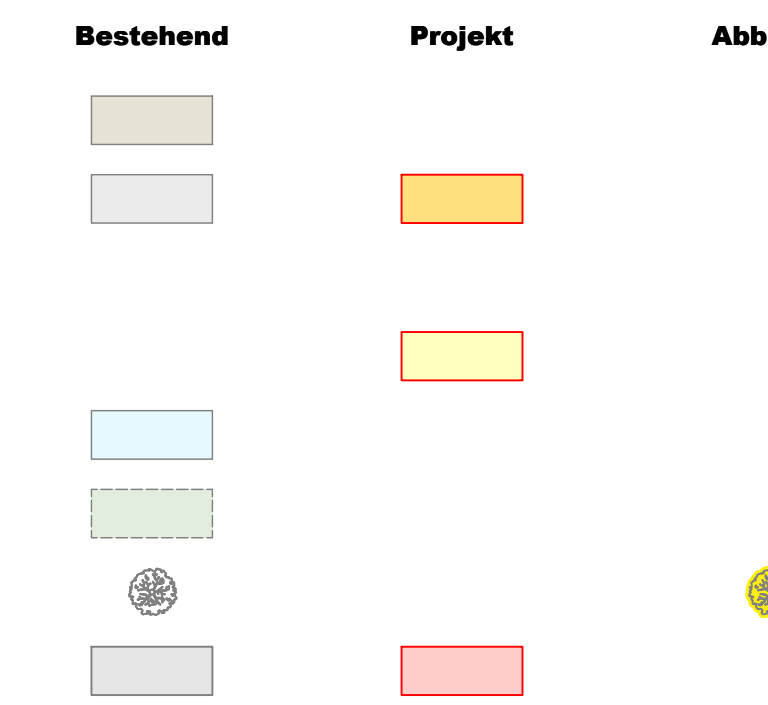

#### Normalprofil - 1:10 - Schalenstein -

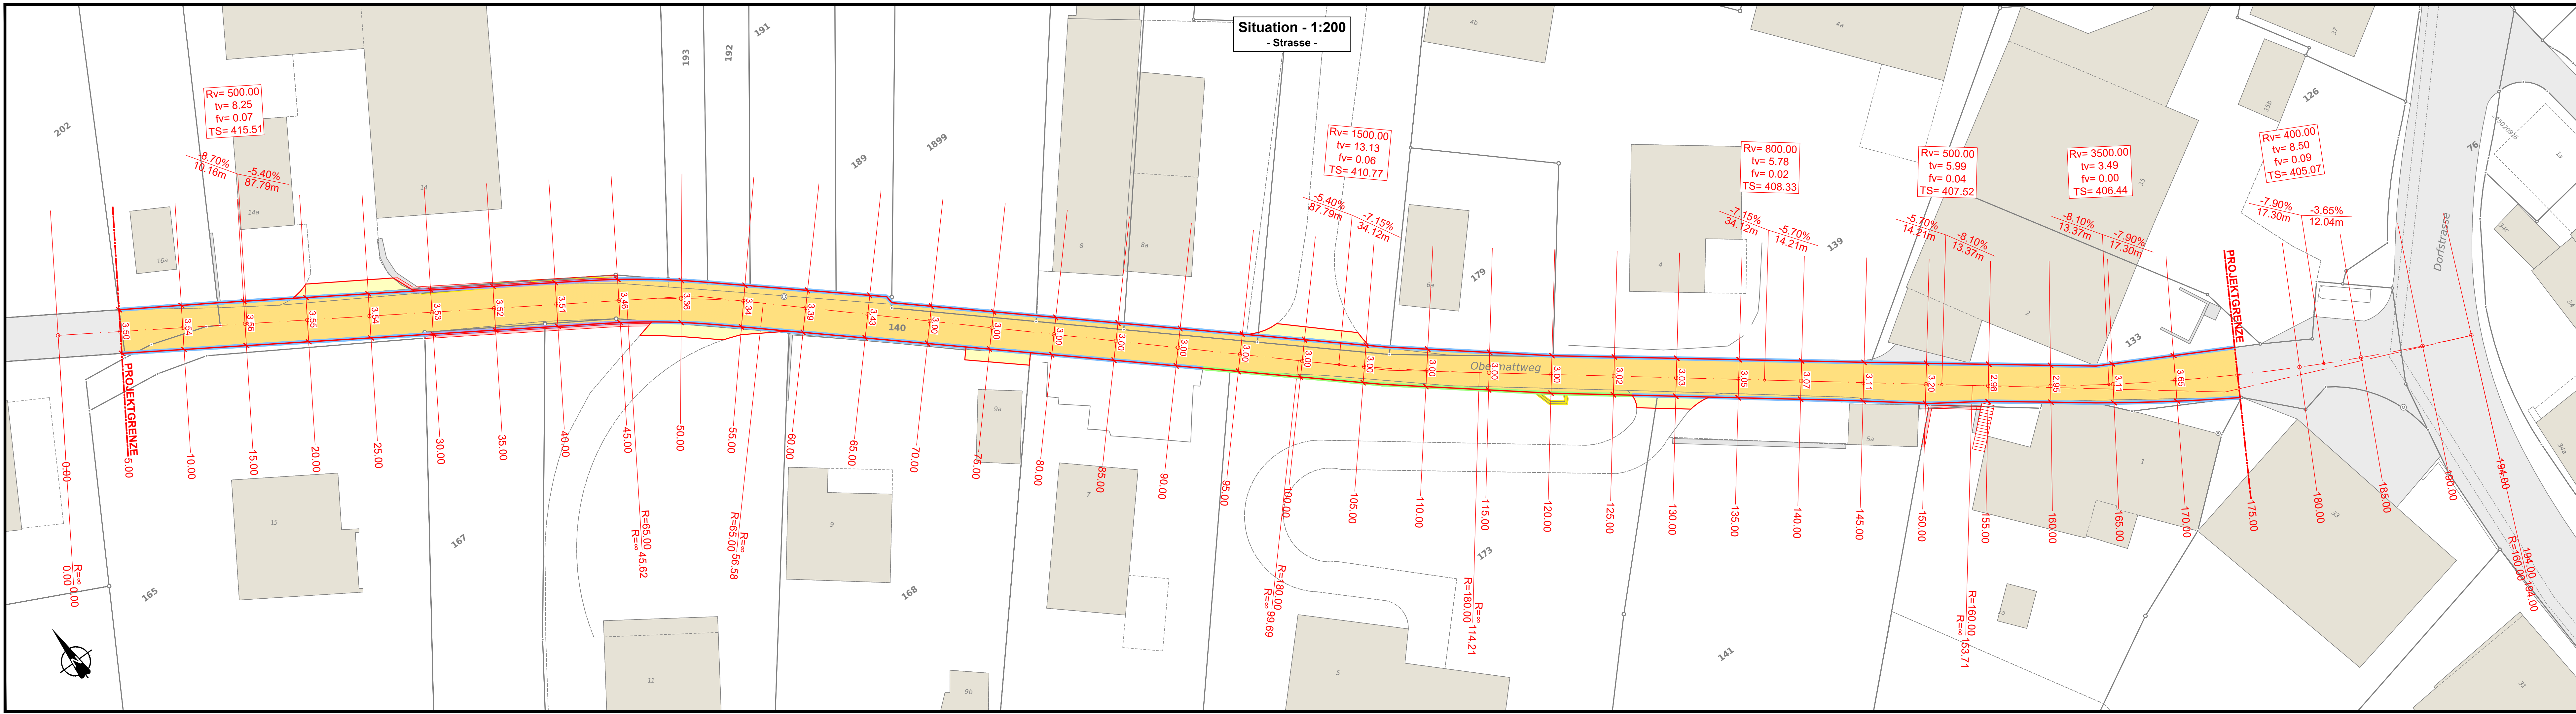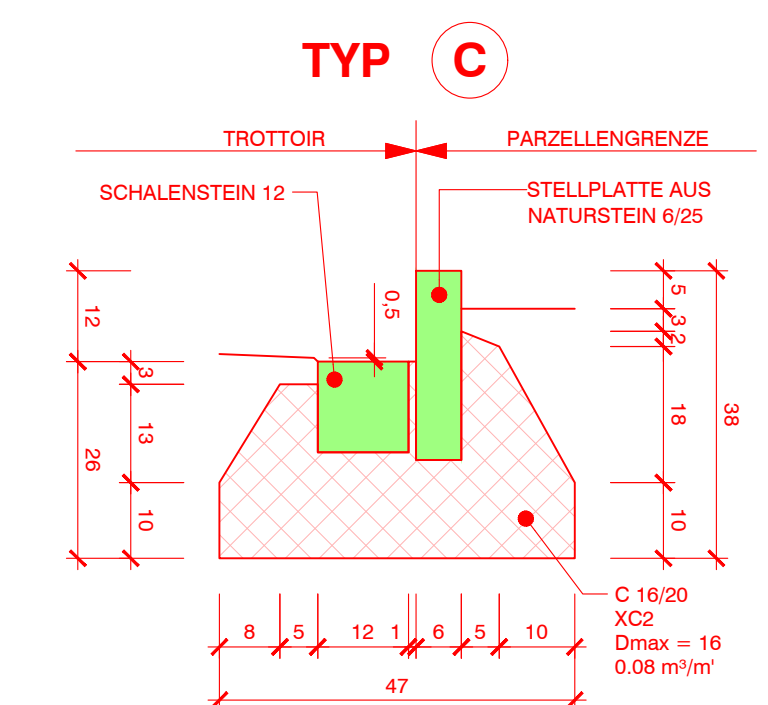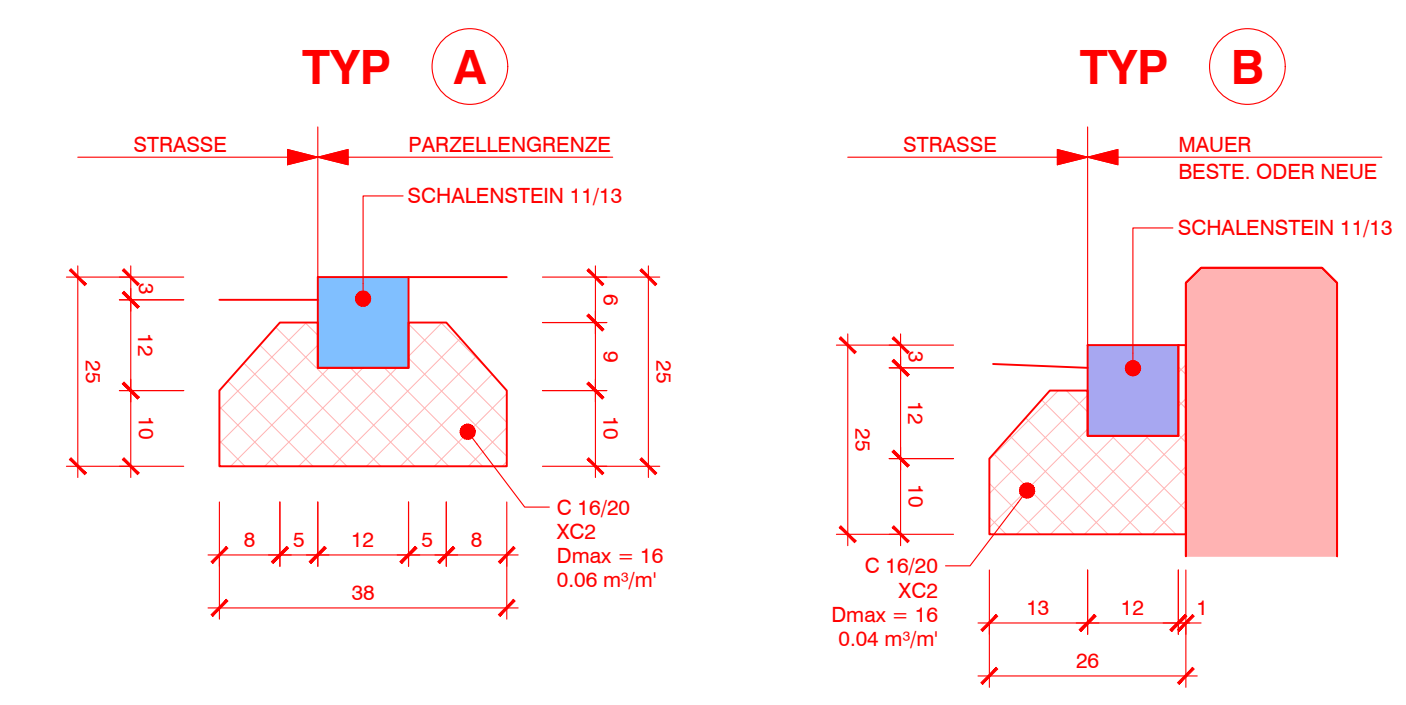

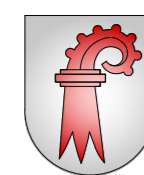


Gemeinde Dittingen

# Sanierung Obermattweg

## BAUPROJEKT


## LÄNGENPROFIL

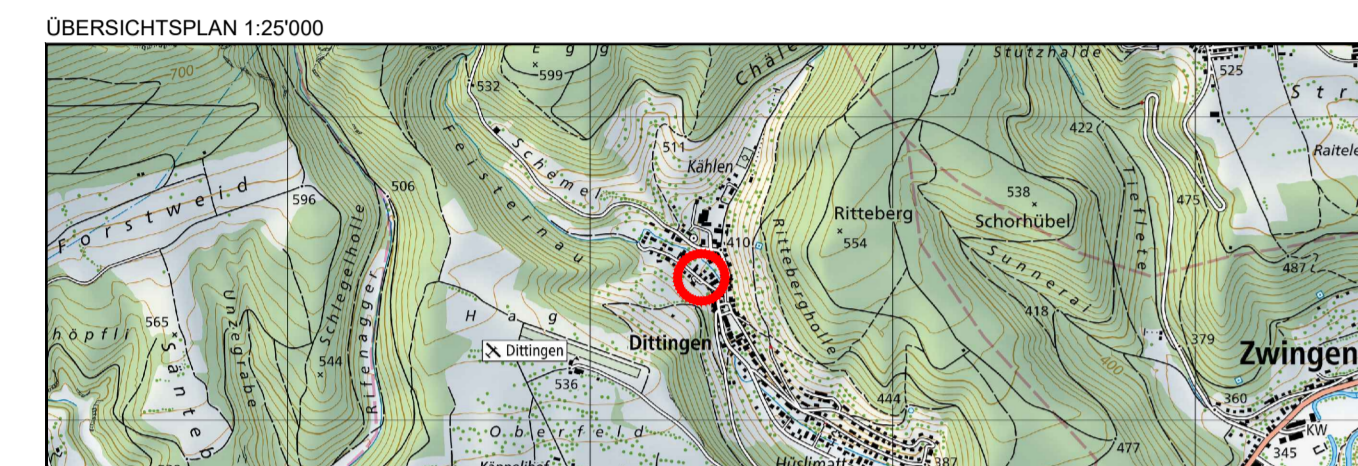

CAD-SYSTEM : AutoCAD Version 2026  
 PLANFORMAT : 60 x 126 cm    MASSSTAB : 1:200/40  
 PLANNUMMER PROJEKTVRFASER : 3962-103

Projektverfasser  
**ATB SA**  
 Beratende Ingenieure SIA AG

ÄNDERUNG	GEZ	KONTR	DATUM
A	SV	CHE	12.05.2026
B			
C			
D			

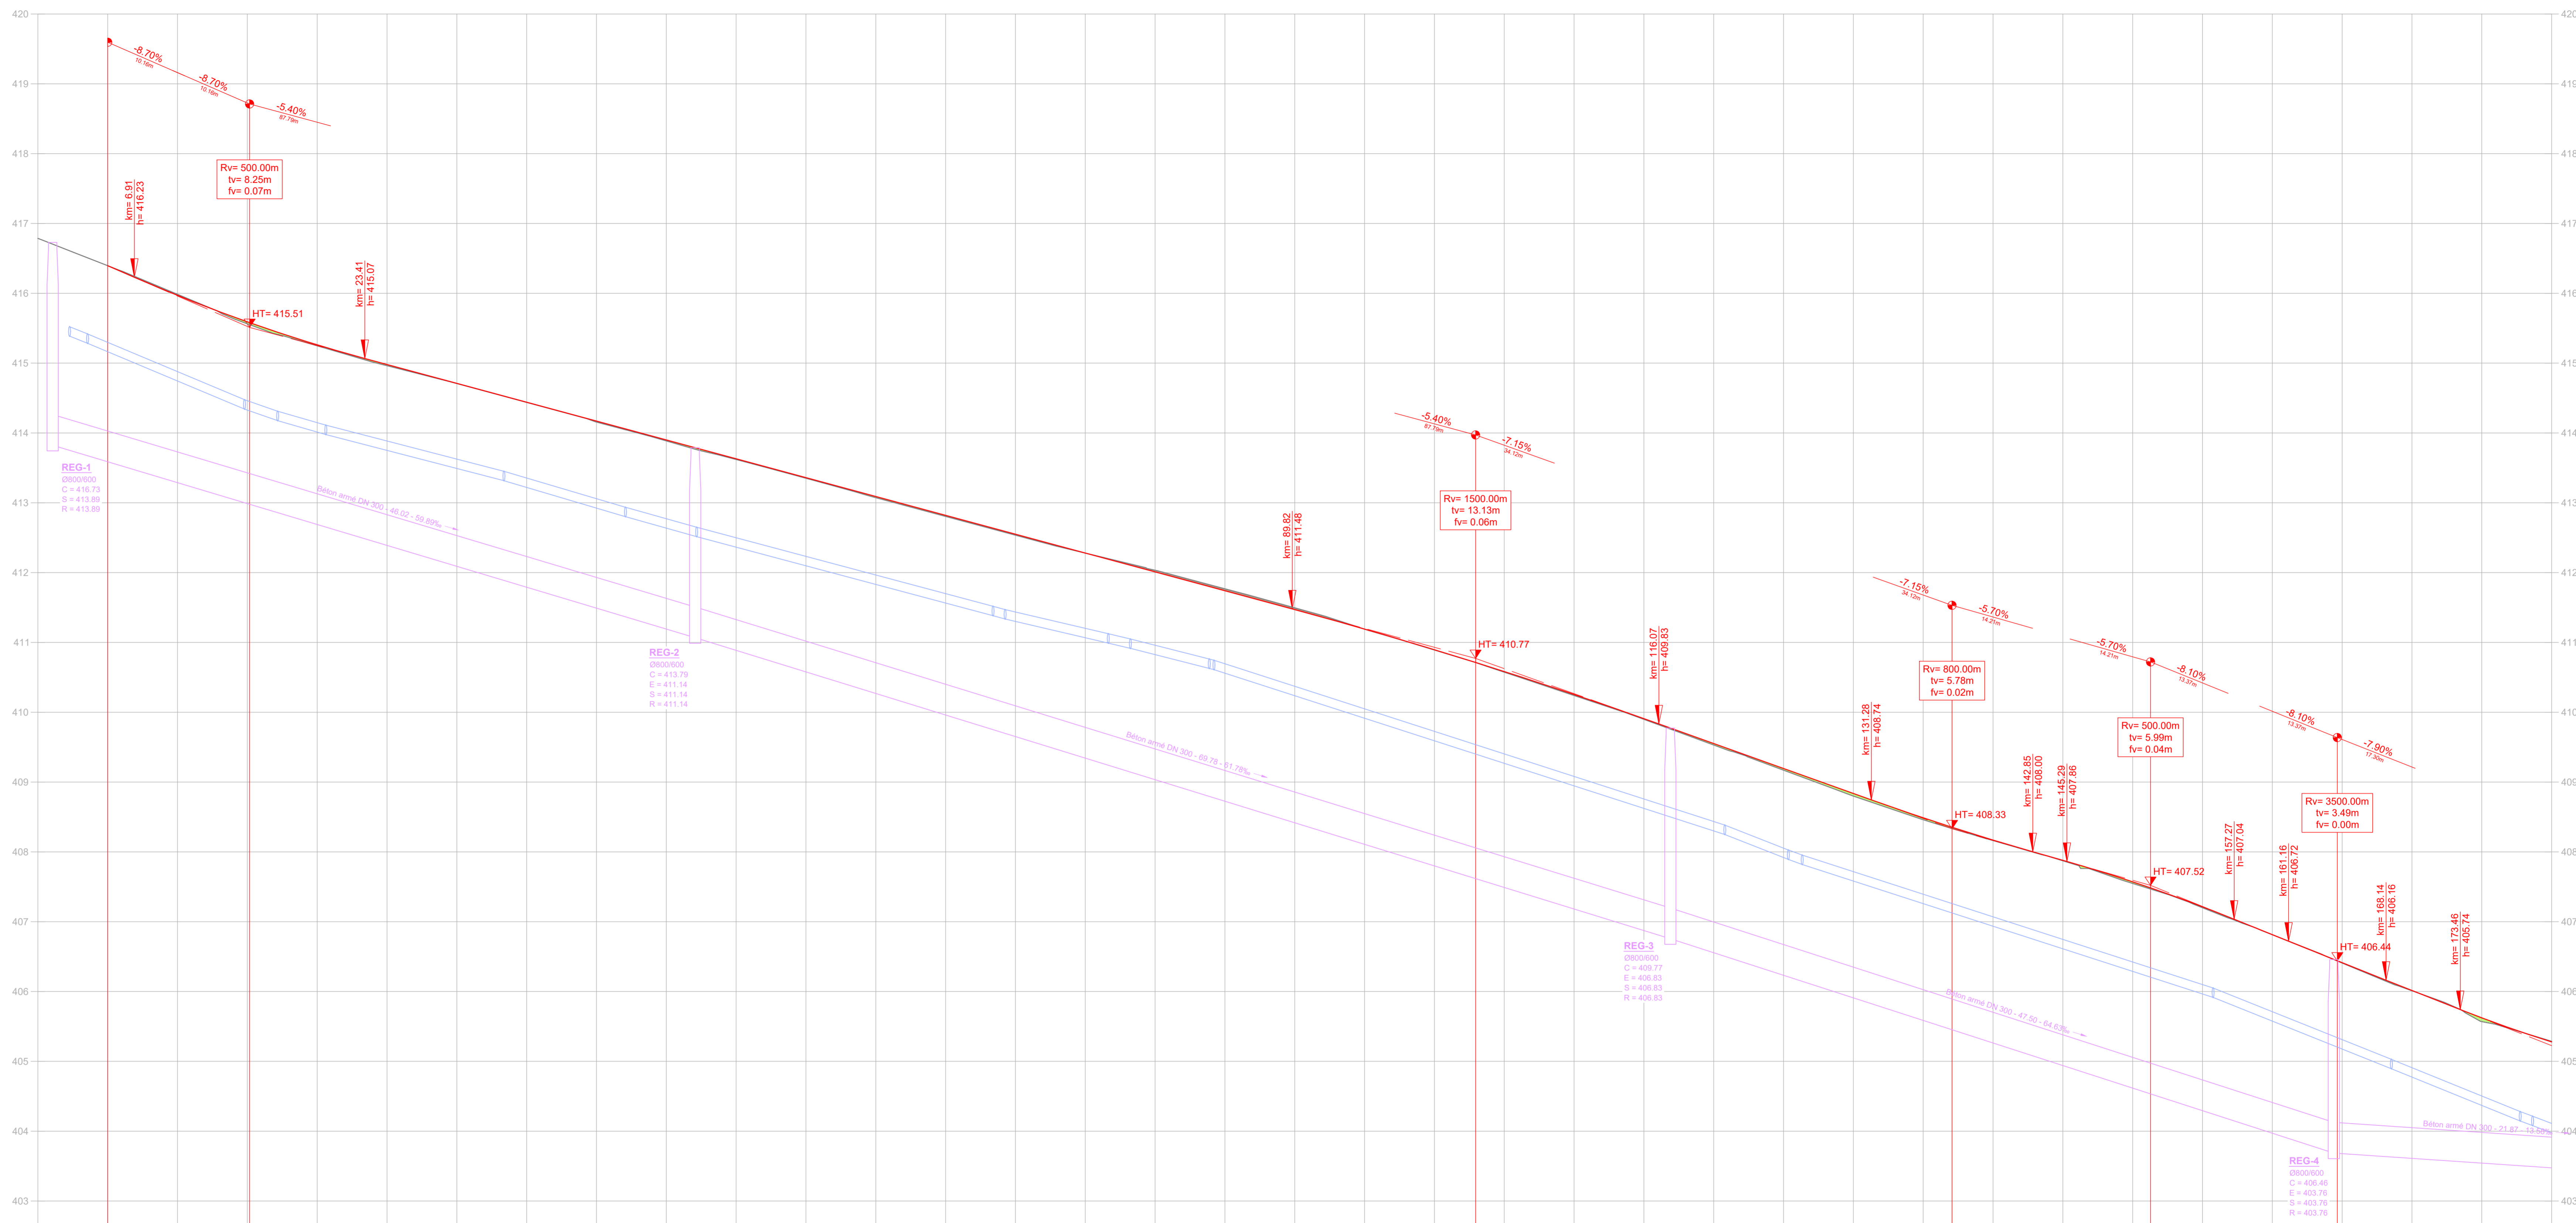

		Horizon 402m	
Metrierung		0.00	5.00	10.00	15.00	20.00	25.00	30.00	35.00	40.00	45.00	50.00	55.00	60.00	65.00	70.00	75.00	80.00	85.00	90.00	95.00	100.00	105.00	110.00	115.00	120.00	125.00	130.00	135.00	140.00	145.00	150.00	155.00	160.00	165.00	170.00	175.00	180.00	
Strassenhöhen best.		416.79	416.59	415.98	415.56	415.25	414.96	414.71	414.44	414.16	413.89	413.62	413.35	413.07	412.80	412.54	412.28	412.03	411.77	411.49	411.19	410.89	410.57	410.24	409.90	409.53	409.16	408.80	408.46	408.17	407.87	407.55	407.20	406.81	406.41	406.01	405.57	405.29	
Projekthöhen Strasse			416.99	416.97	416.99	416.96	416.98	416.97	416.94	416.91	416.87	416.83	416.78	416.73	416.68	416.62	416.56	416.50	416.44	416.37	416.30	416.23	416.16	416.08	416.00	415.91	415.82	410.06	410.00	409.94	370.04	370.00	369.94	369.88	357.16	357.




Gemeinde Dittingen




































# Sanierung Obermattweg

## BAUPROJEKT

## QUERPROFILE

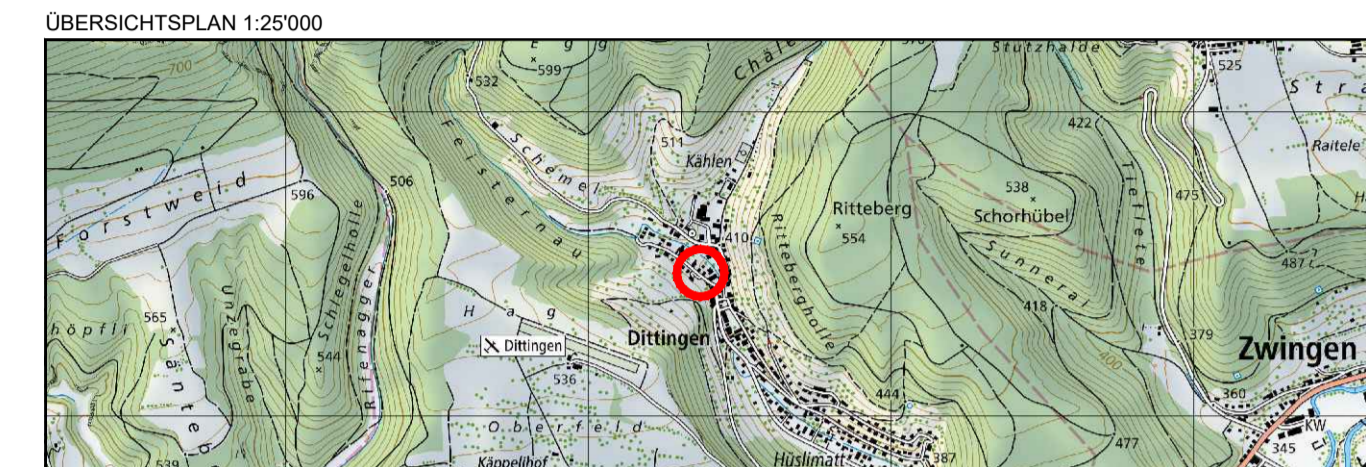

CAD-SYSTEM : AutoCAD Version 2026			
PLANFORMAT : 60 x 147 cm	MASSSTAB : 1:100		
PLANNUMMER PROJEKTVERFASSER : 3962-104			
Projektverfasser			
<b>ATB SA</b> Beratende Ingenieure SIA susse-ing			
ANDERUNG	GEZ	KONTR.	DATUM
A	SV	CHE	12.05.2026
B			
C			
D			

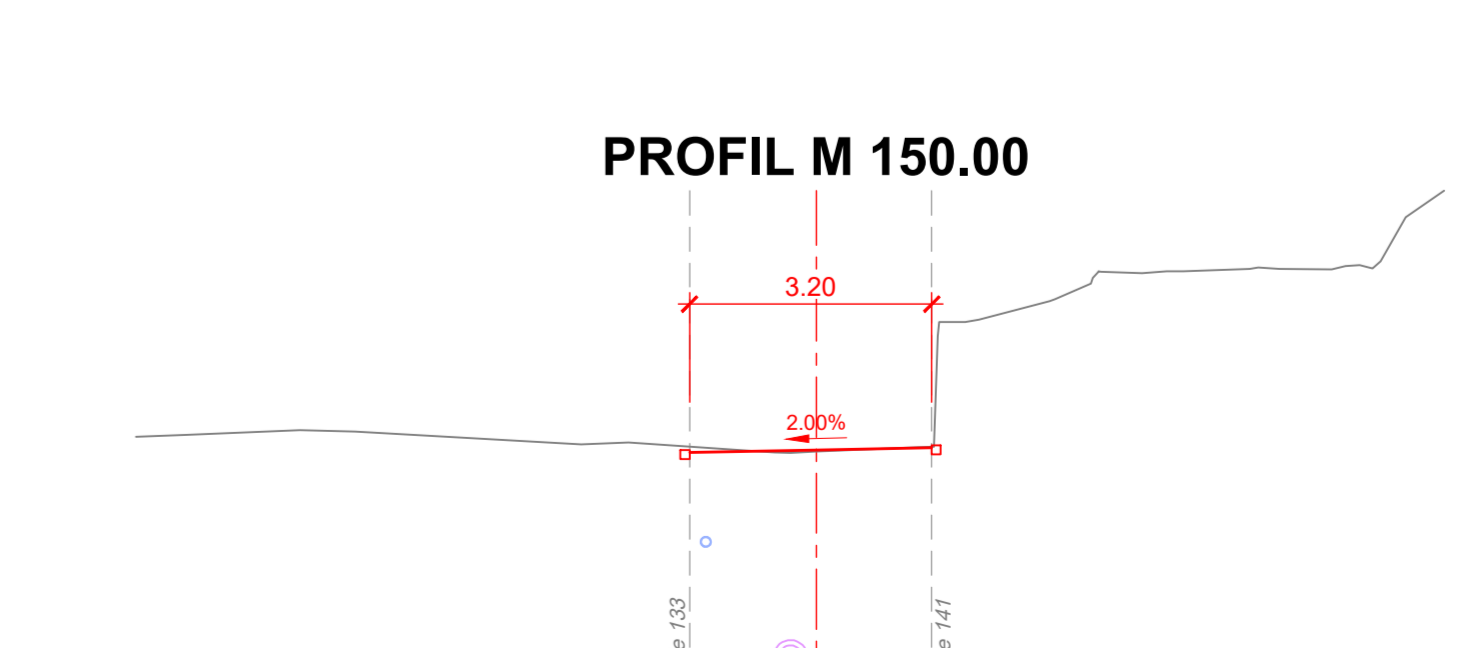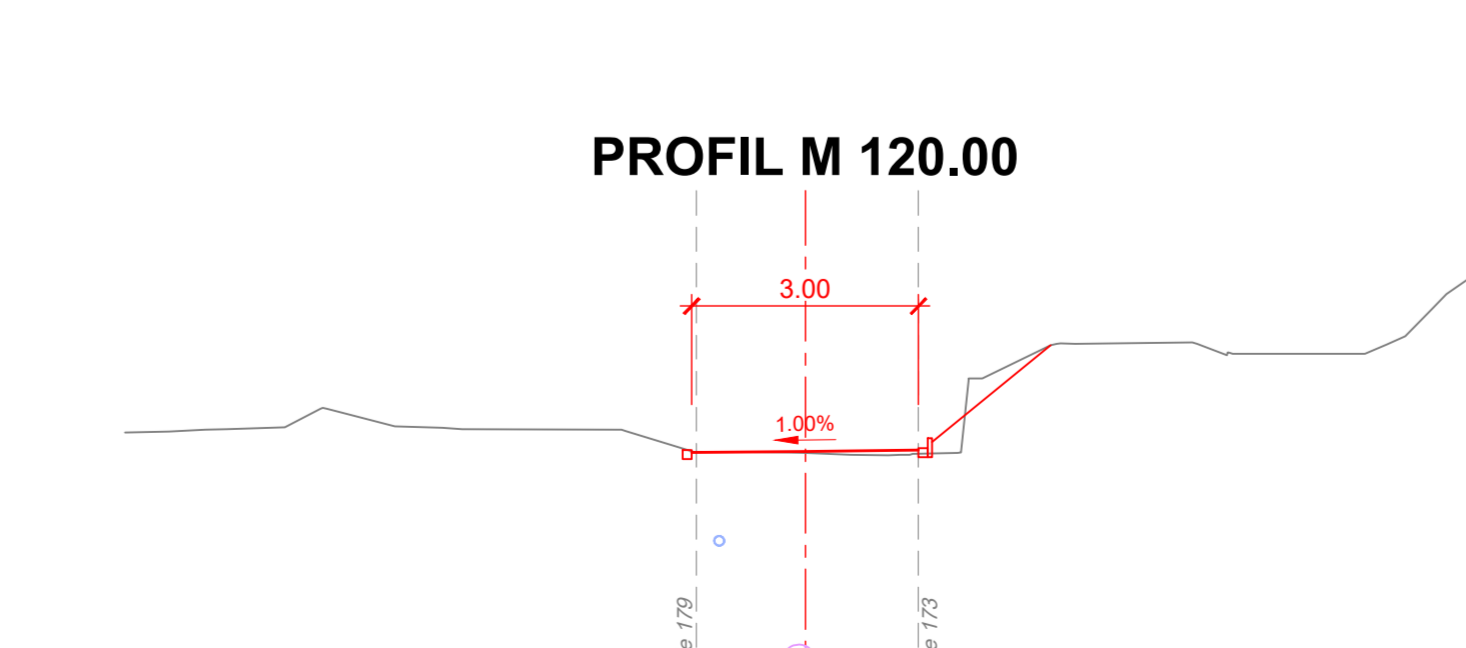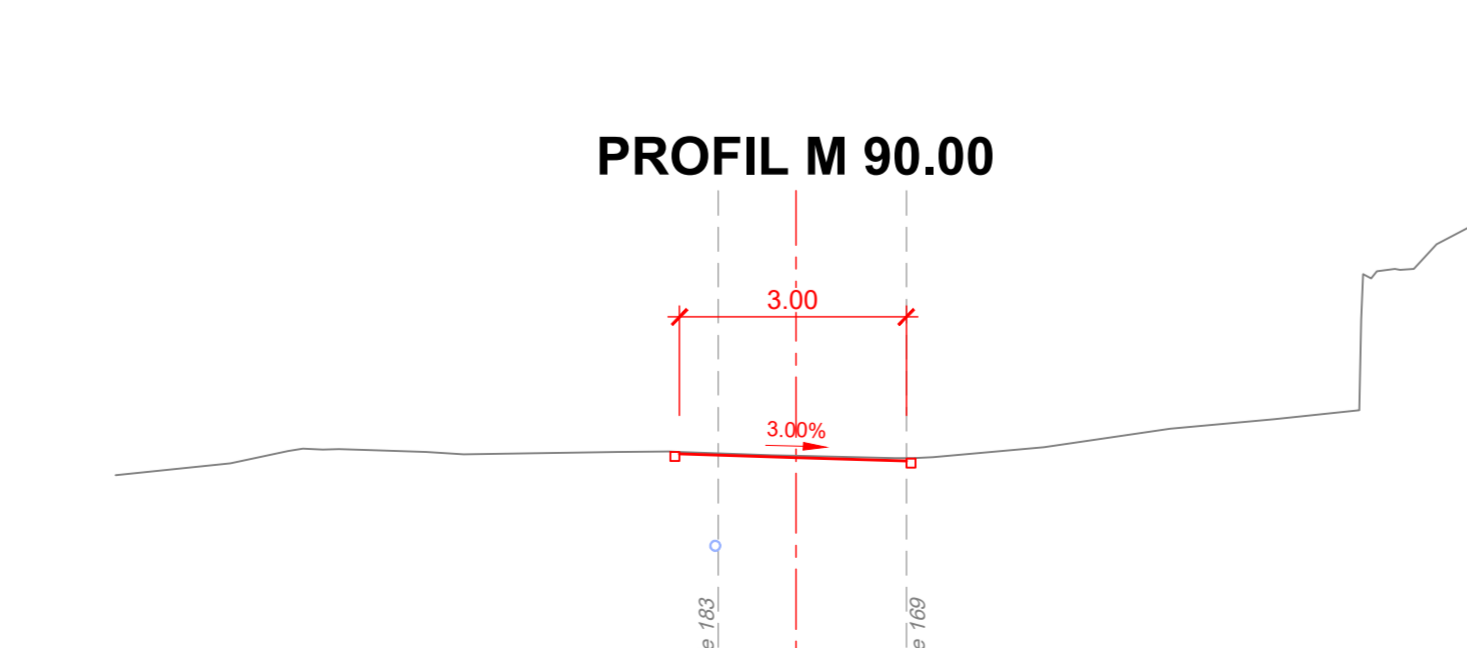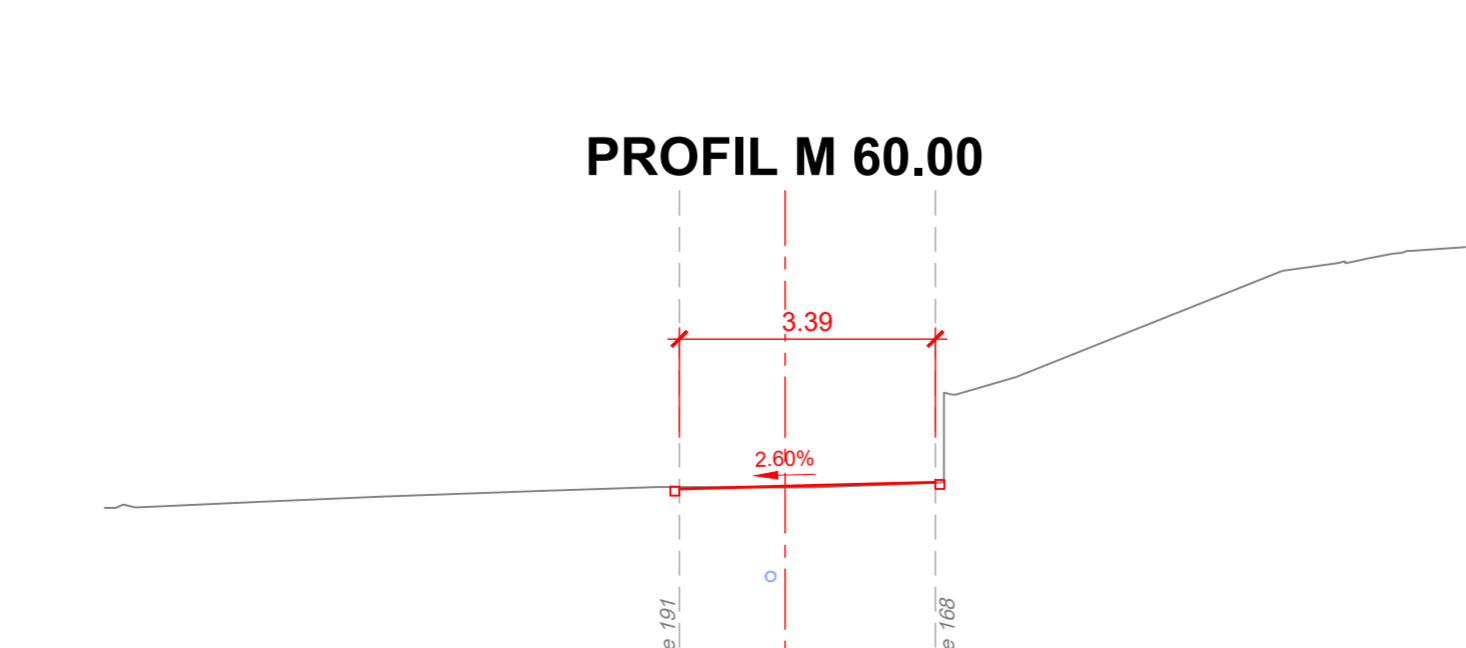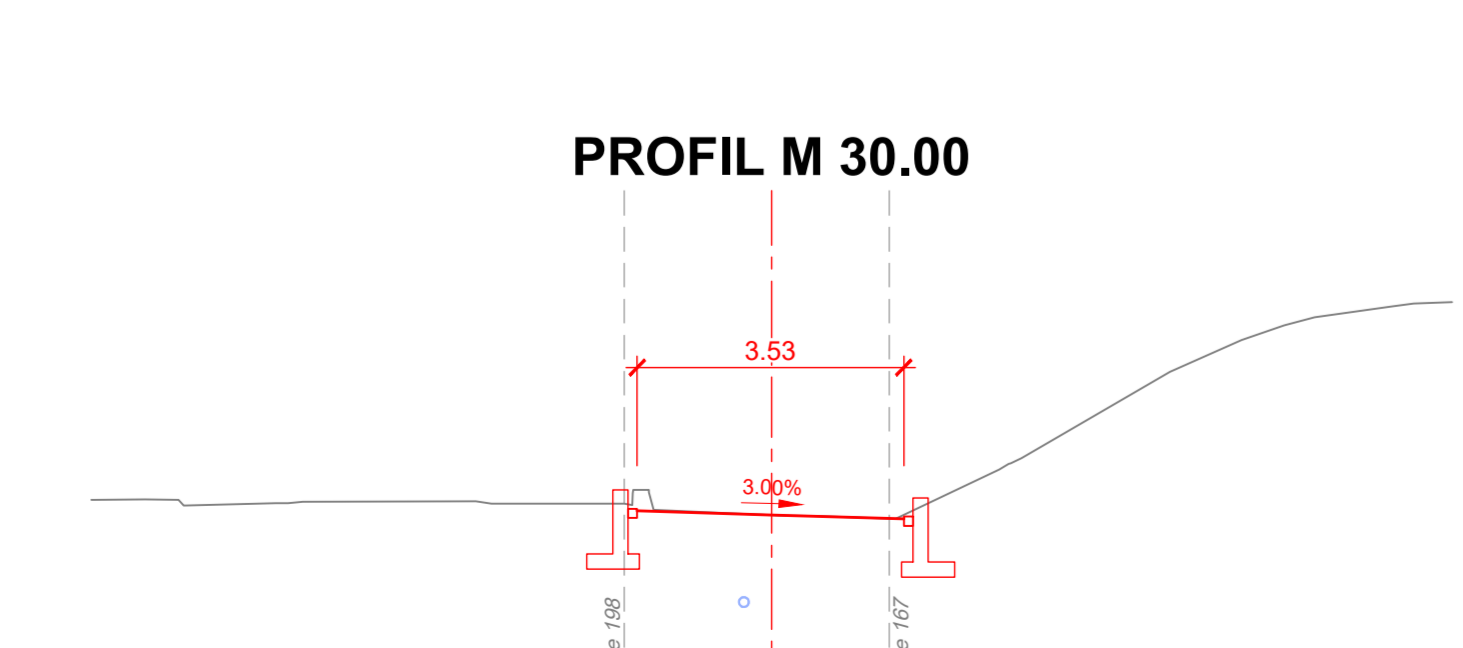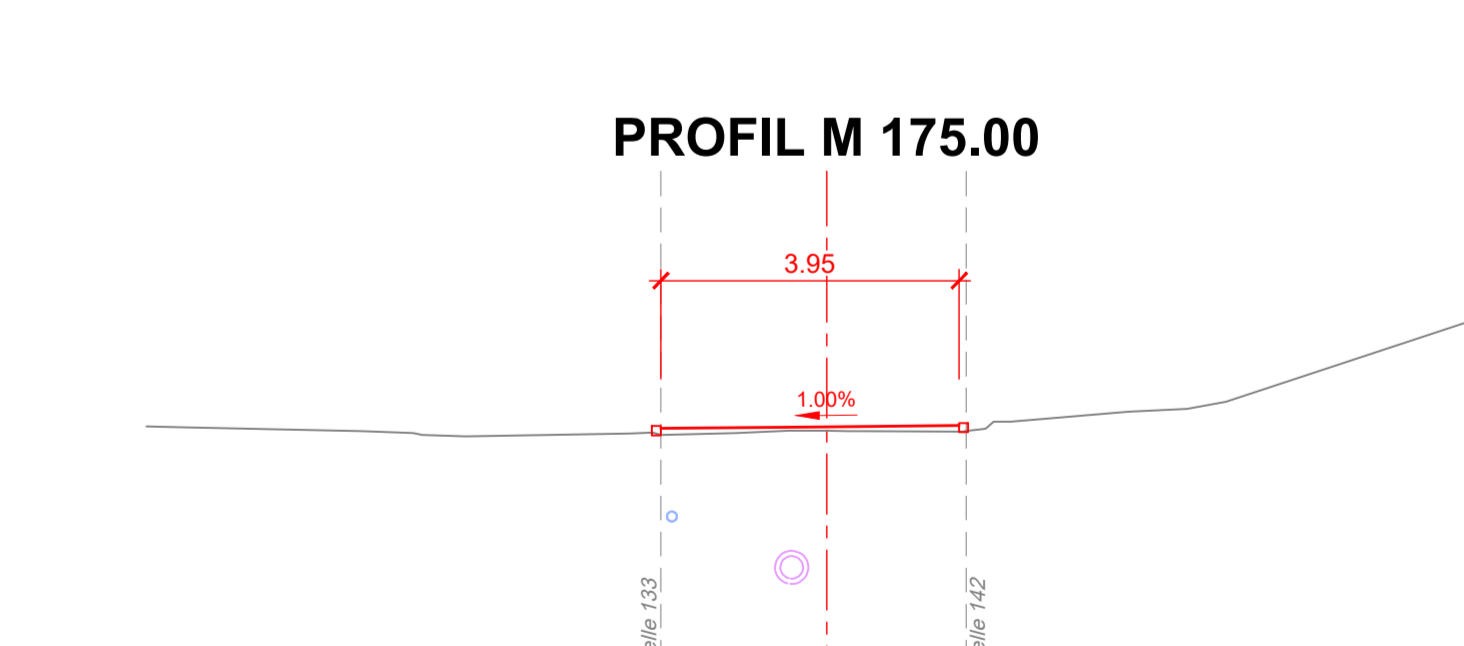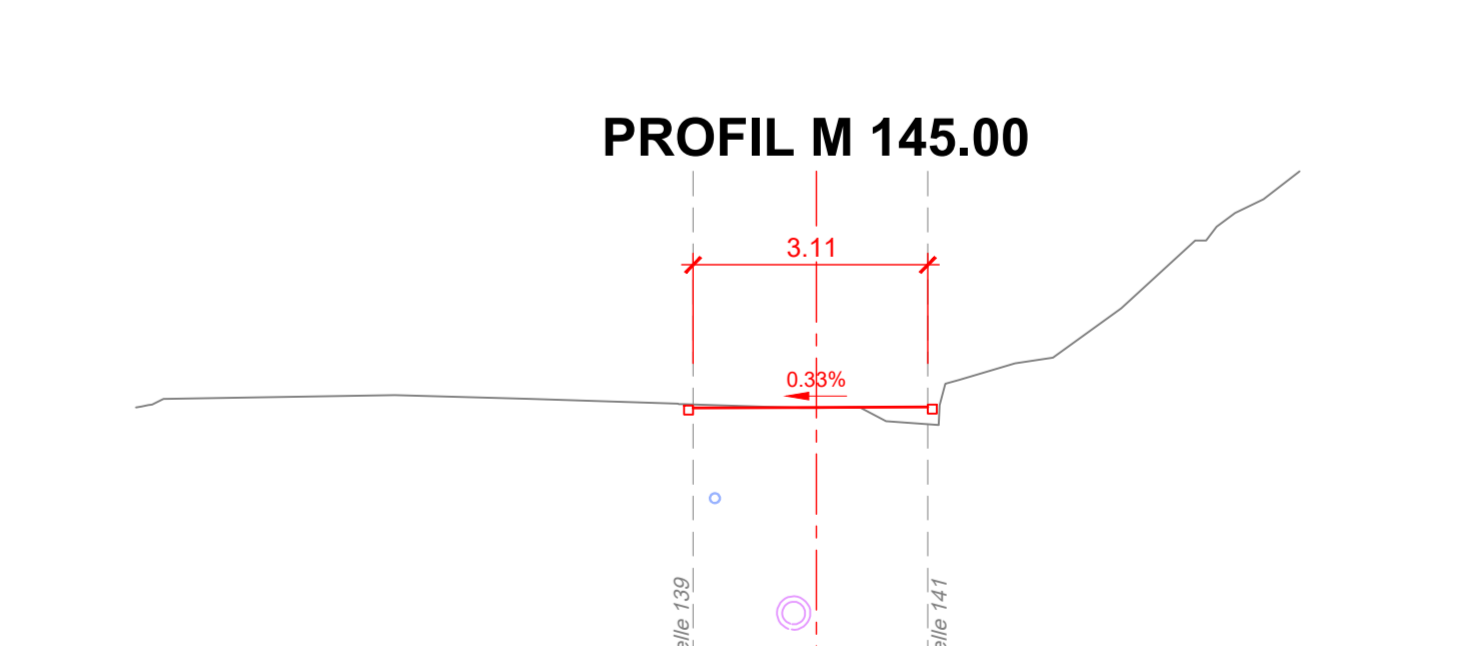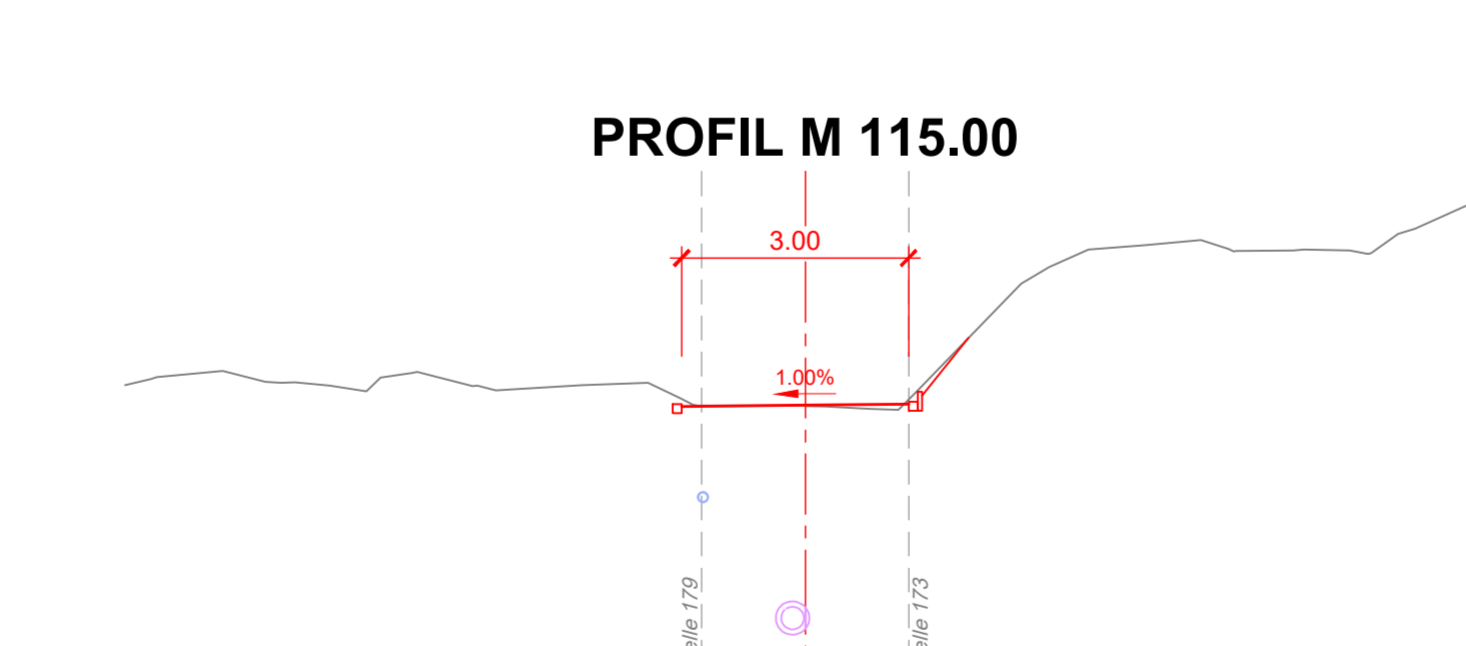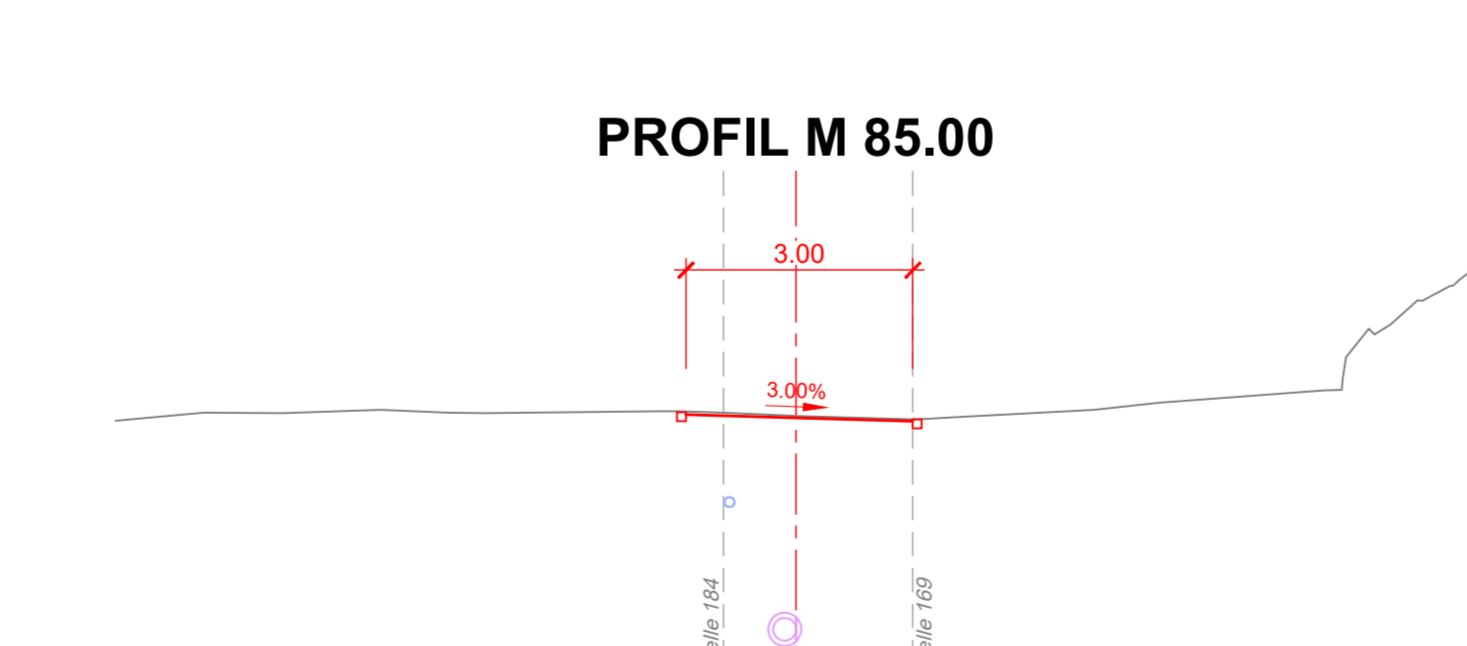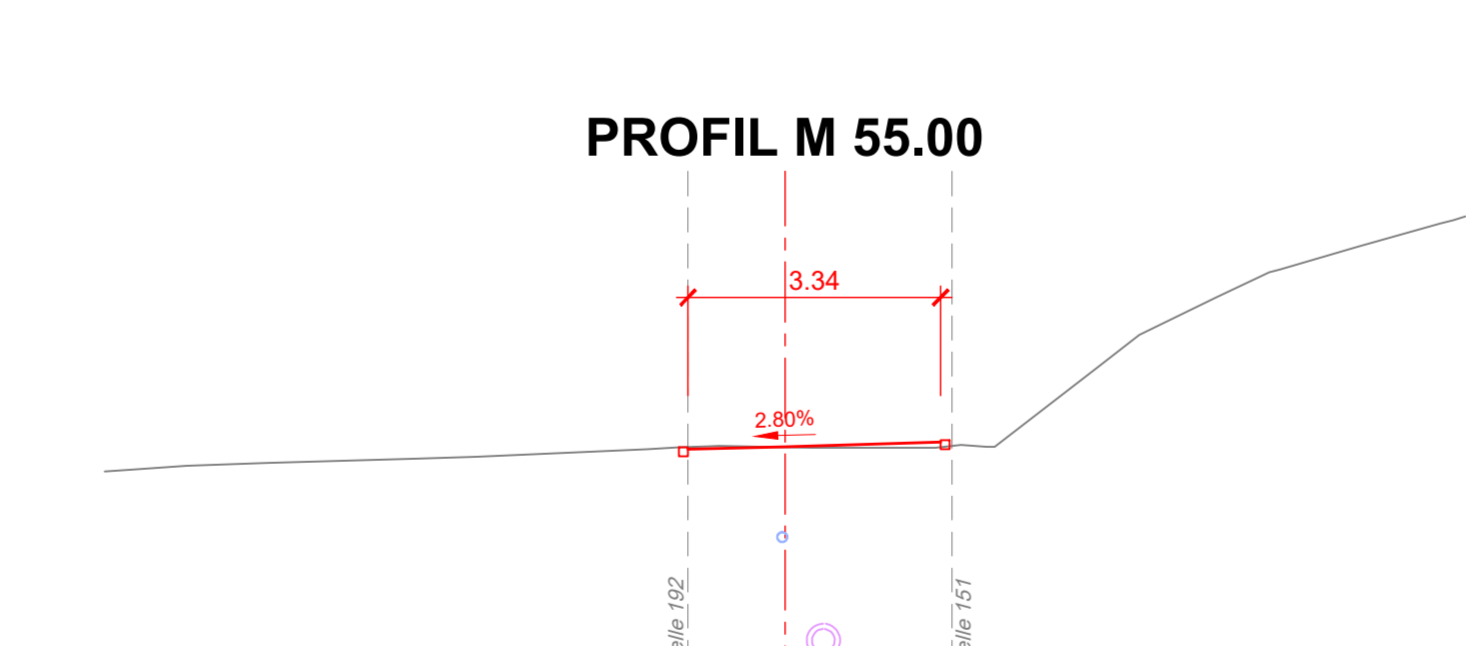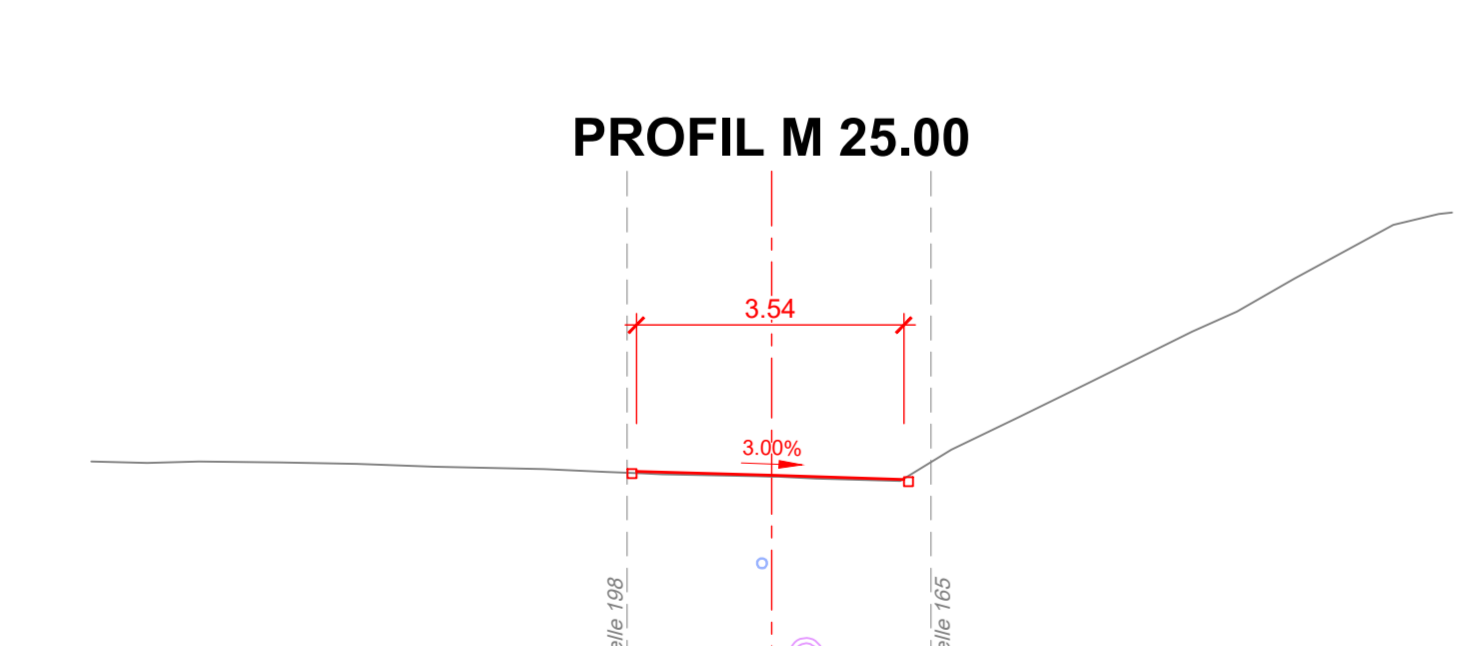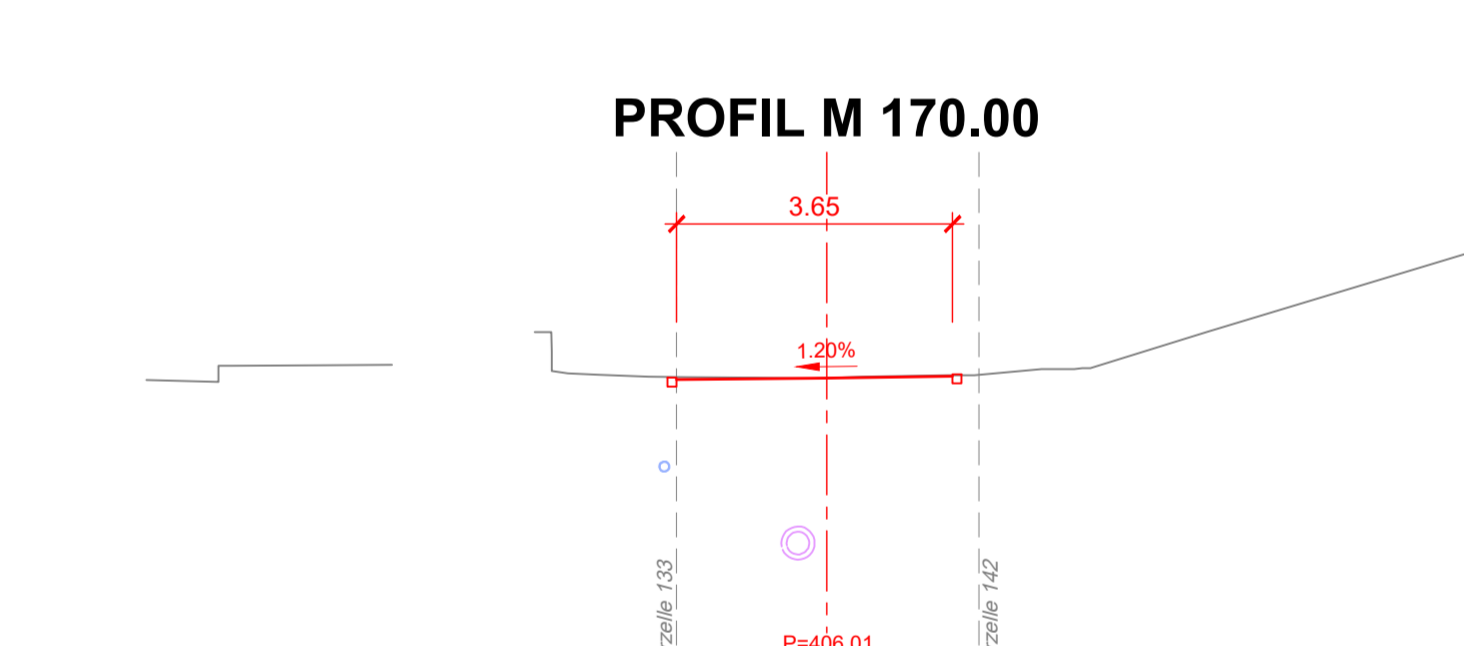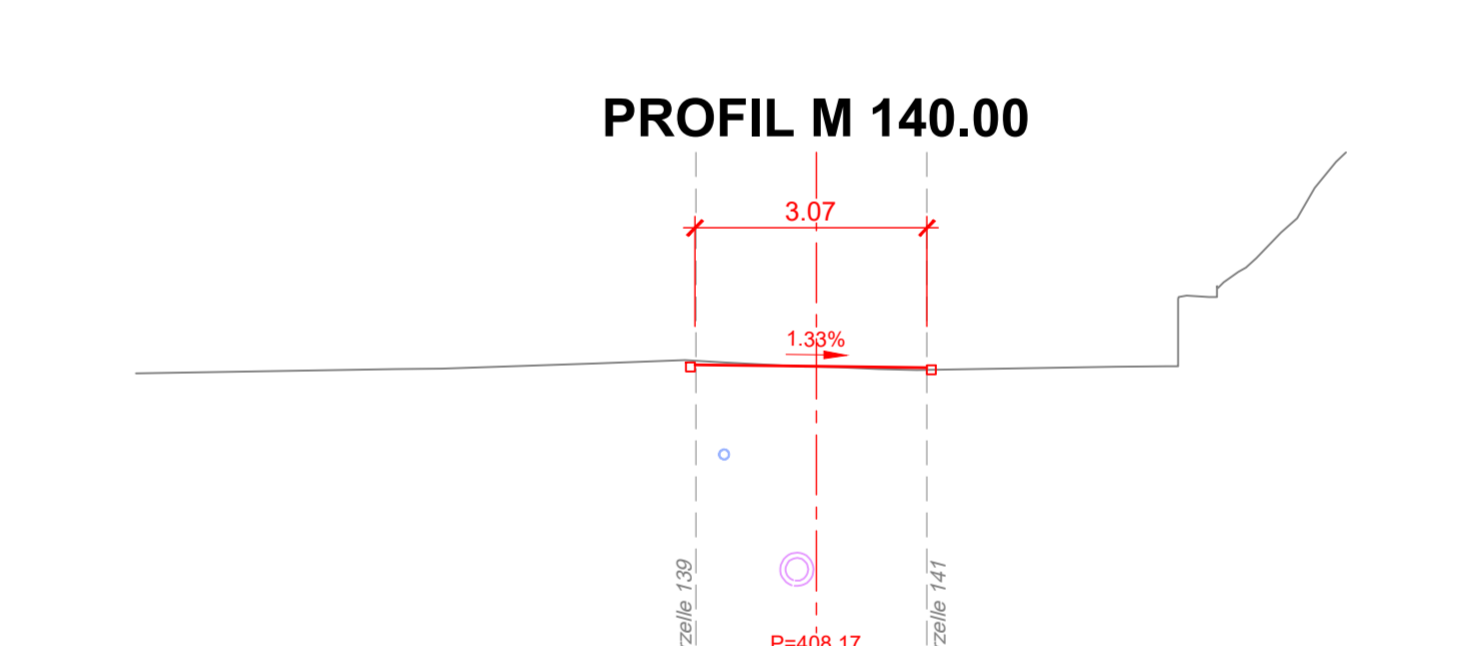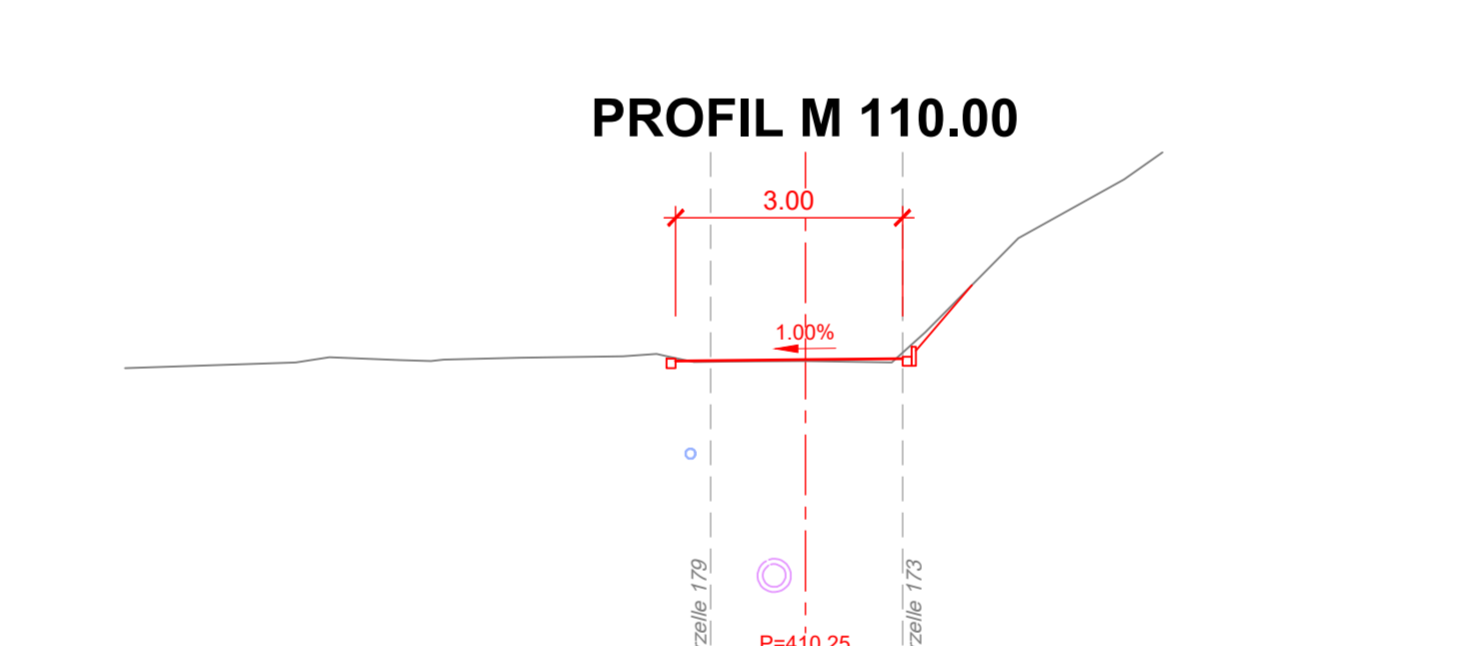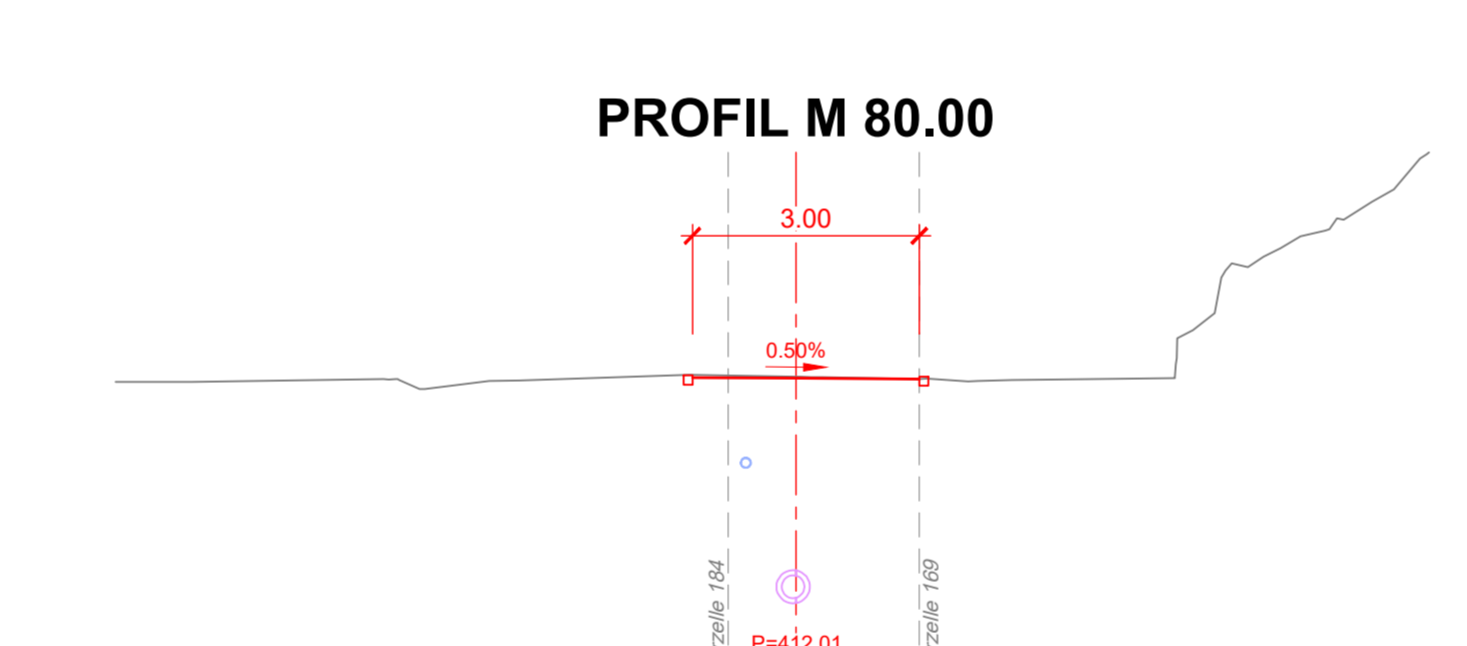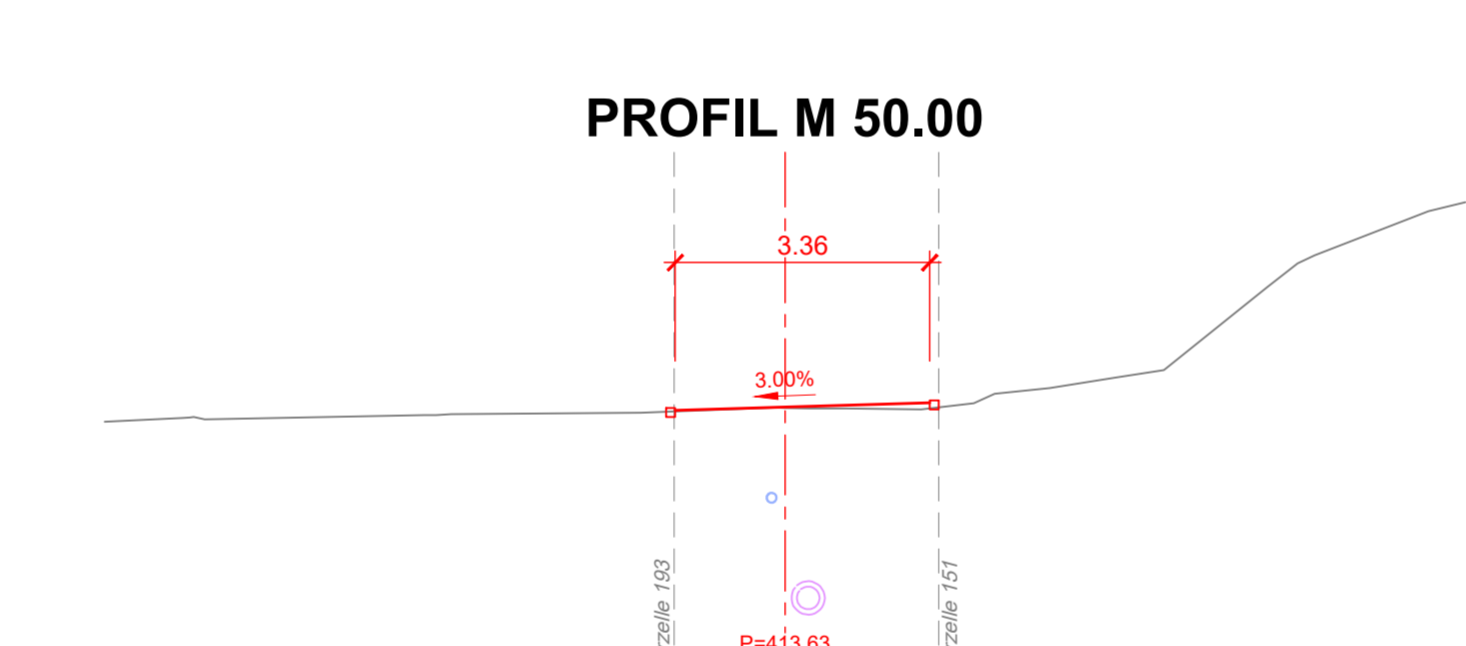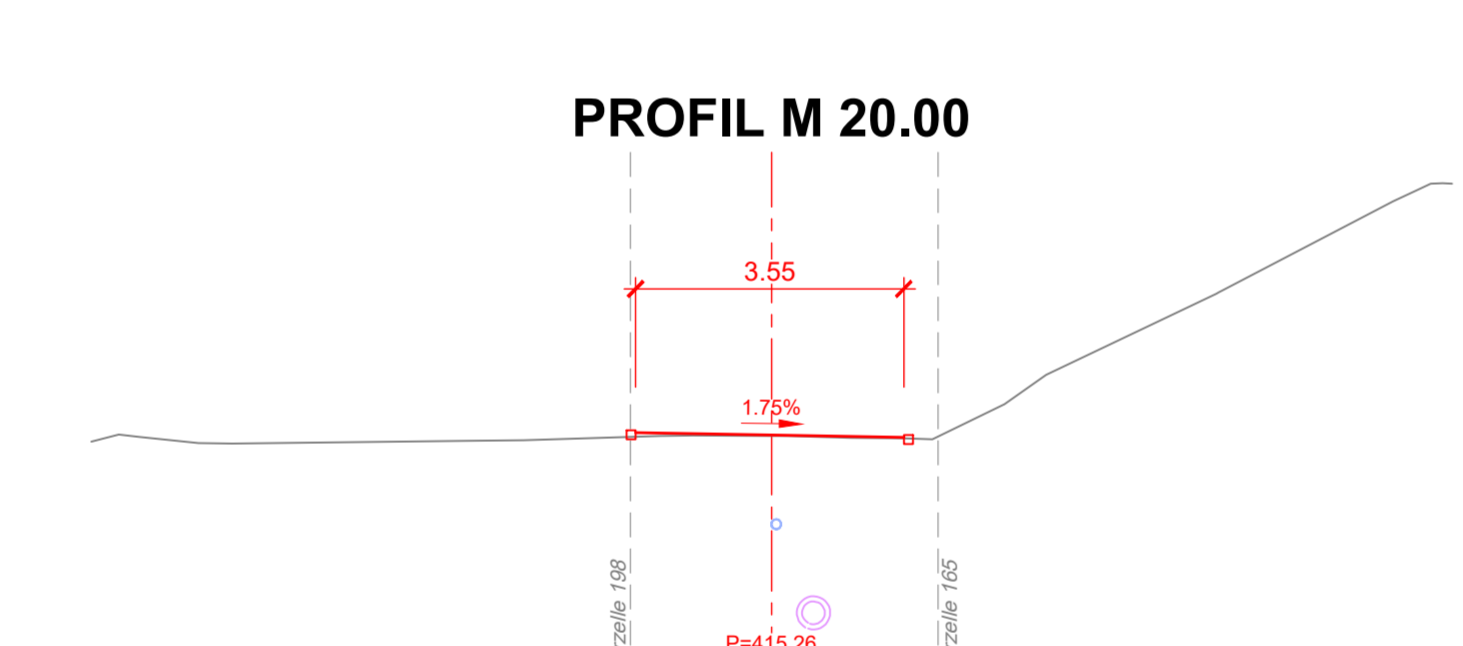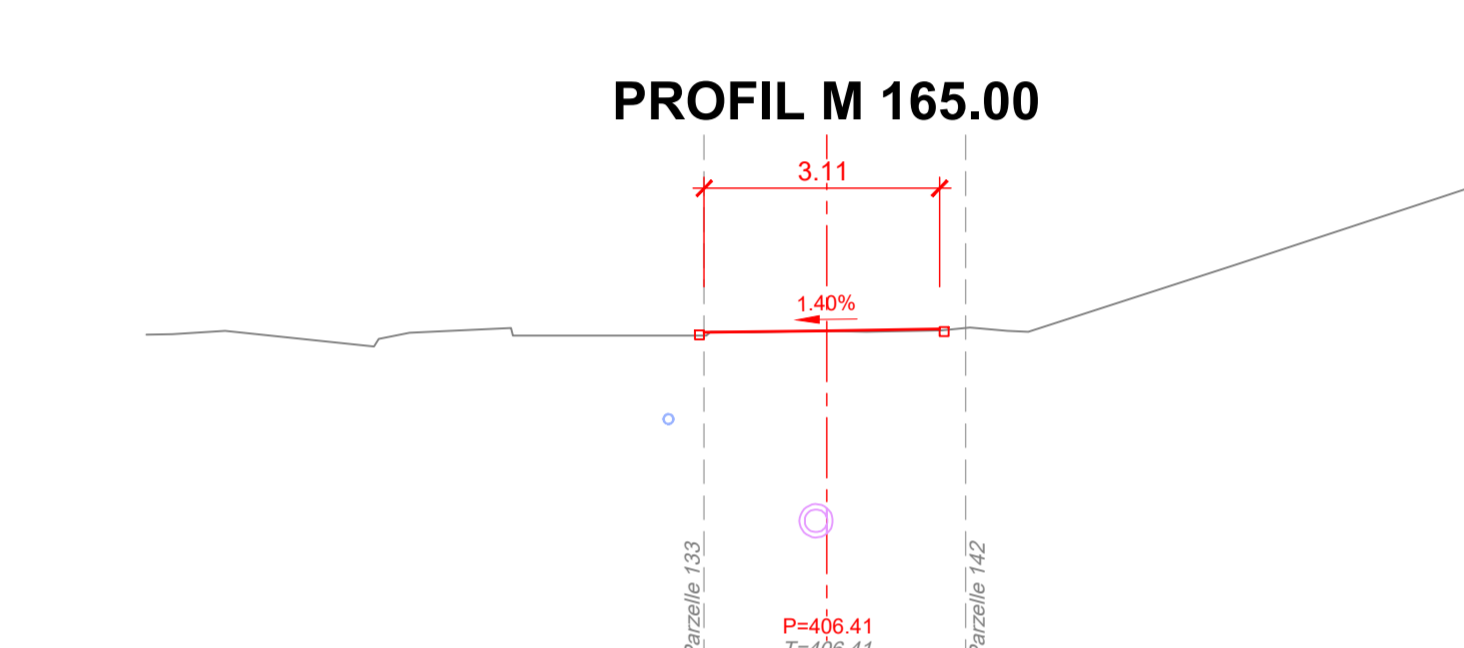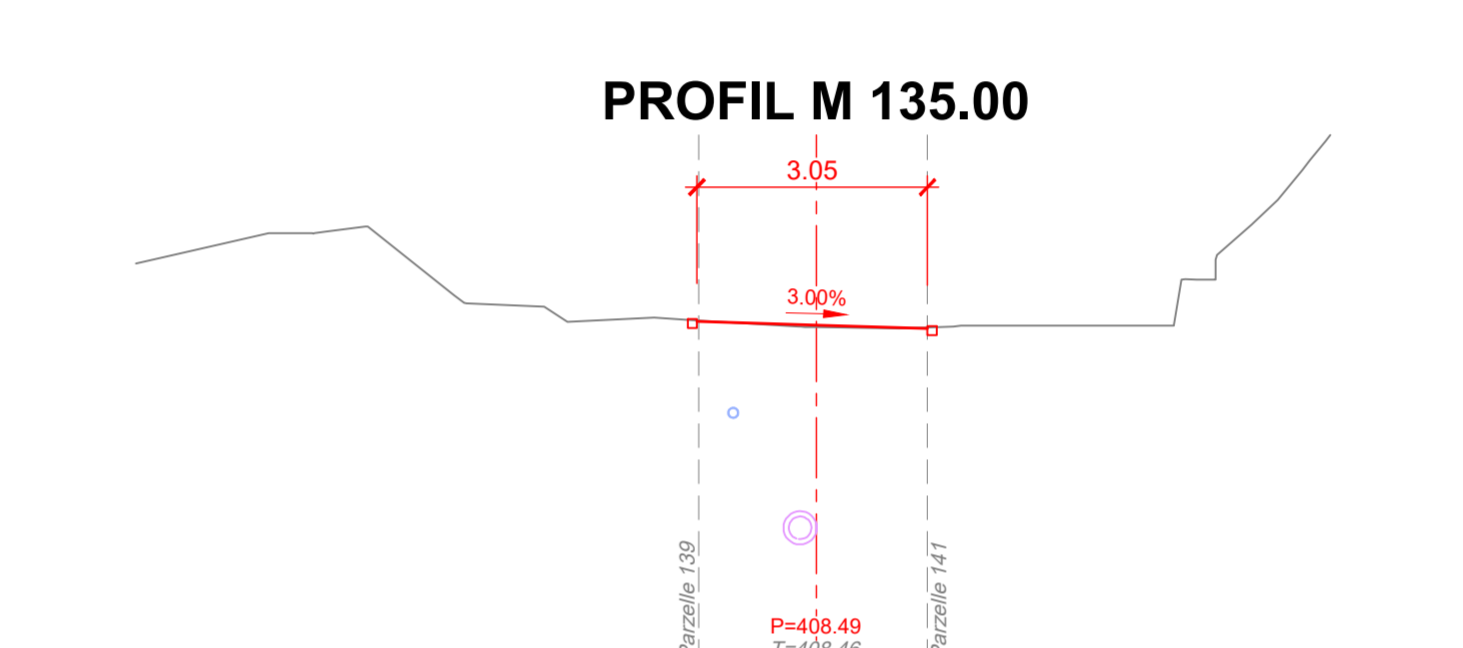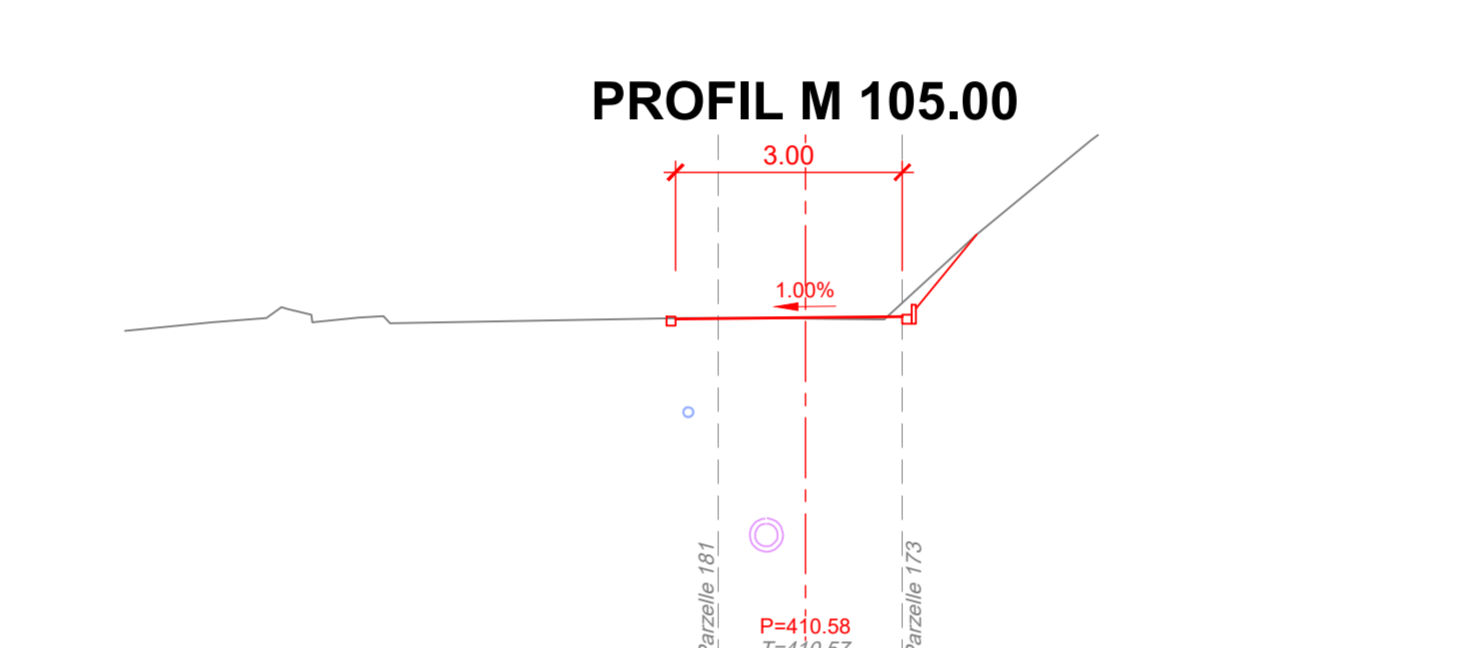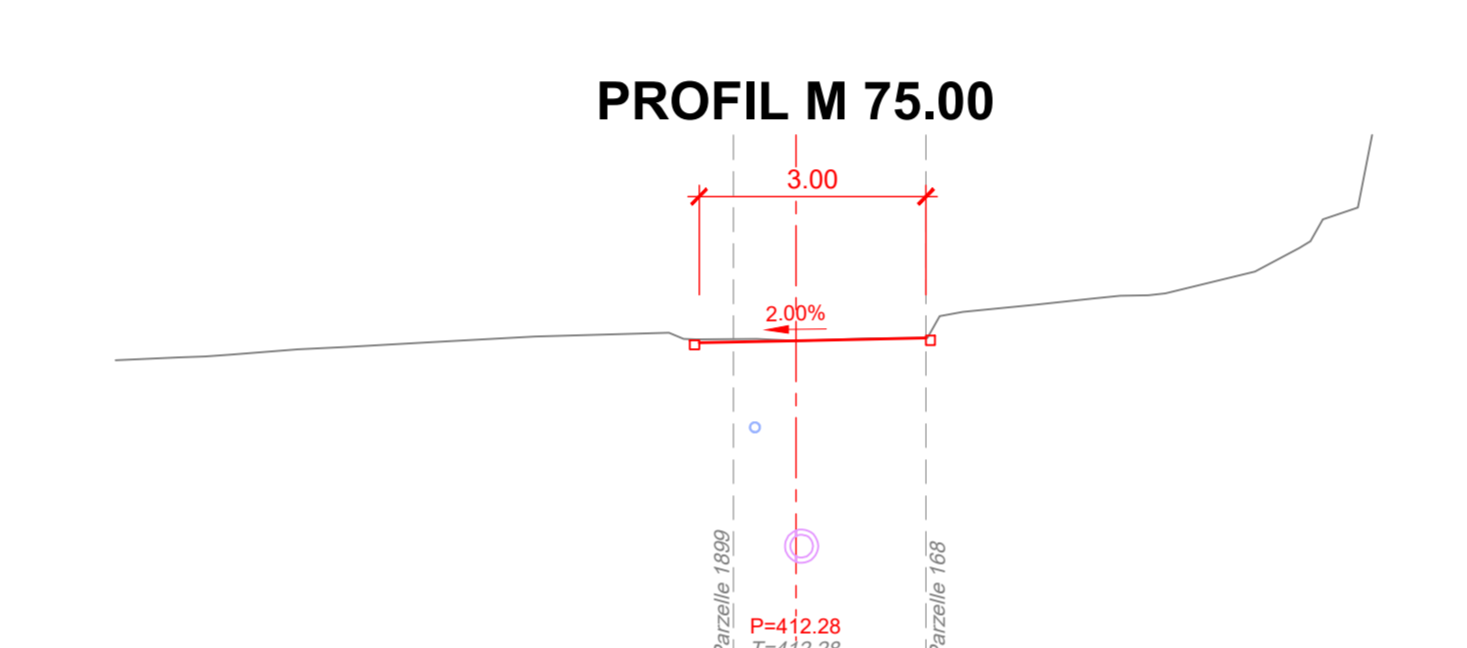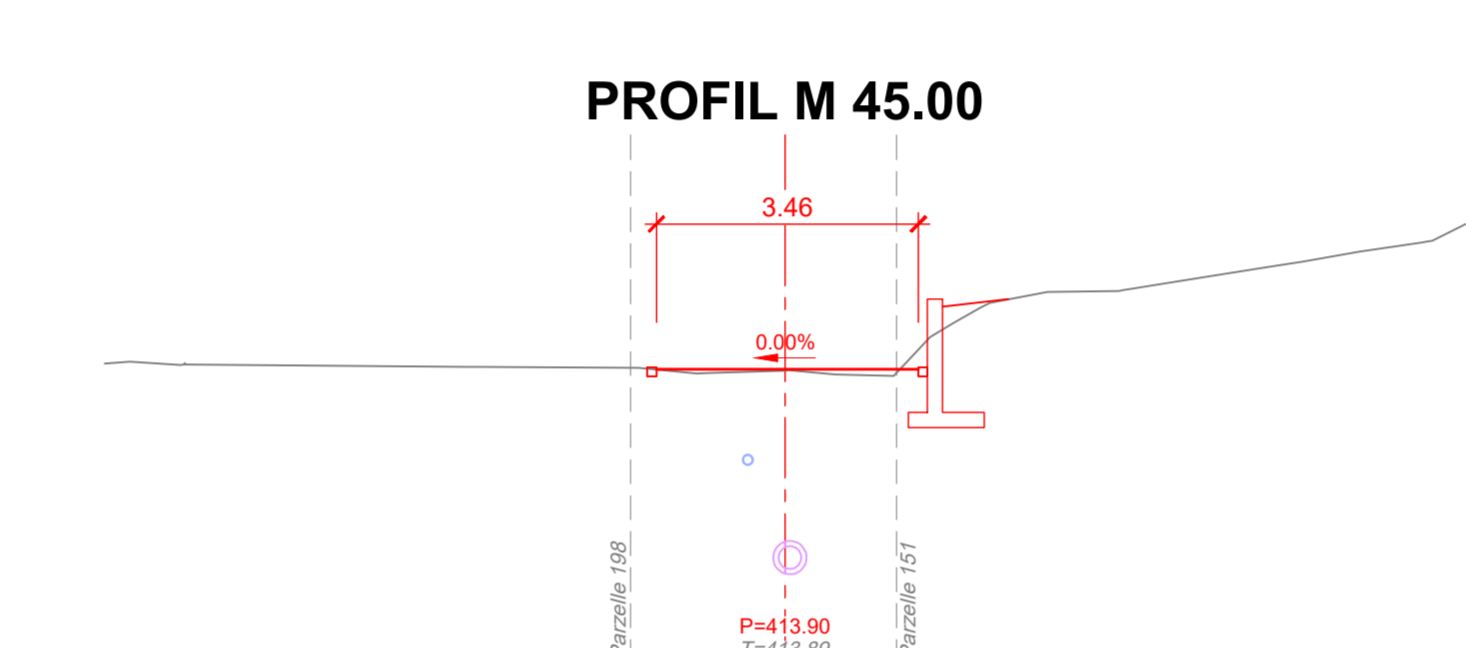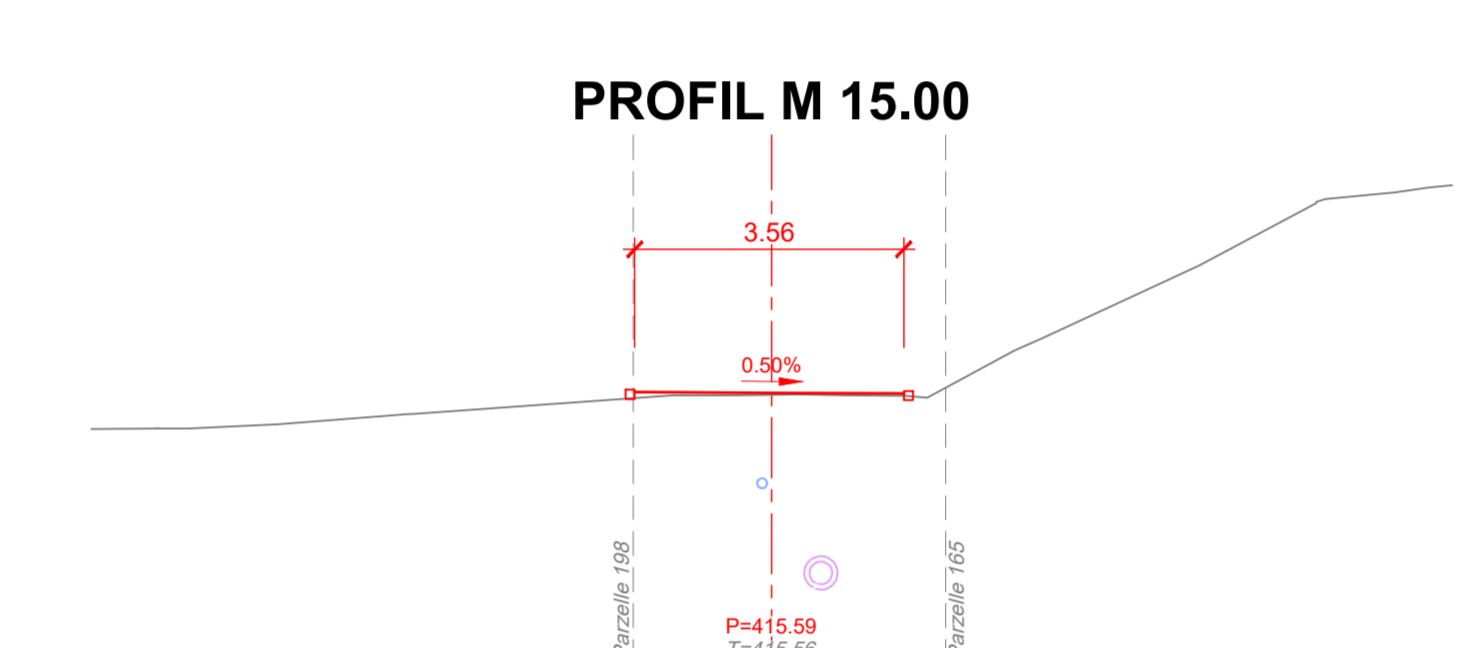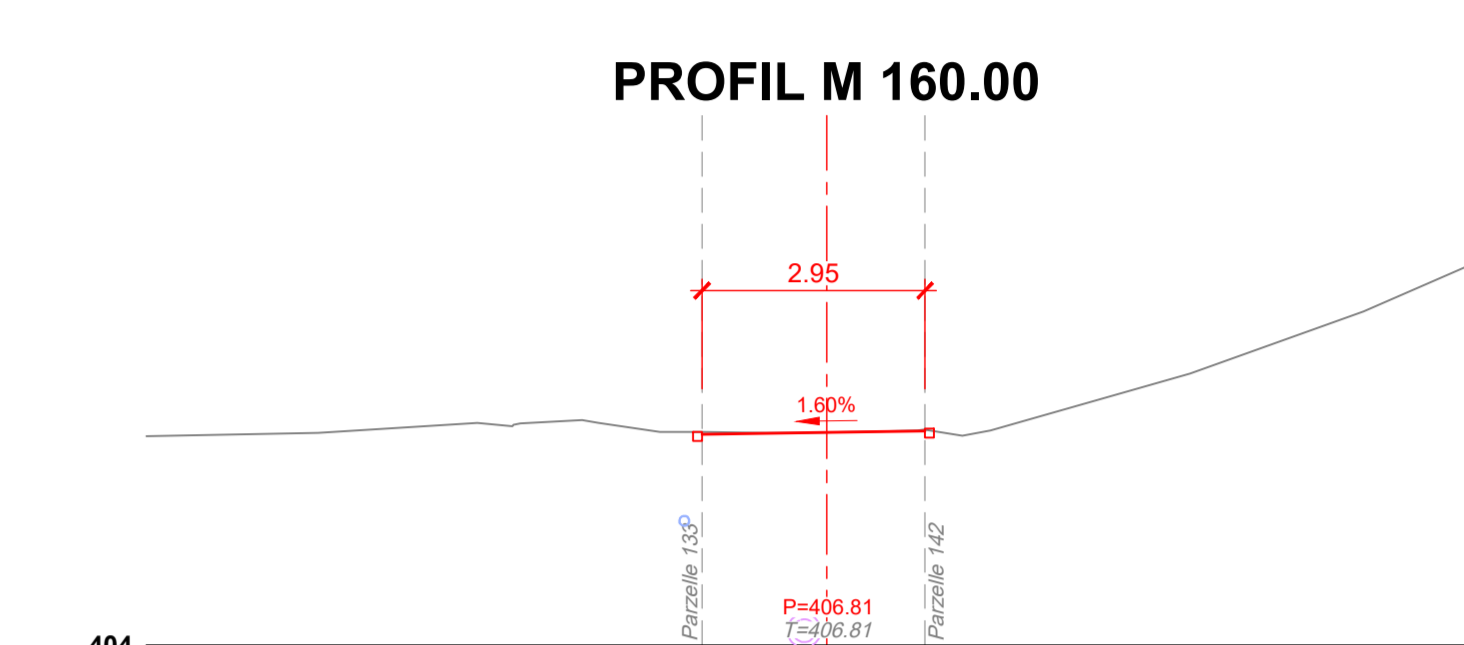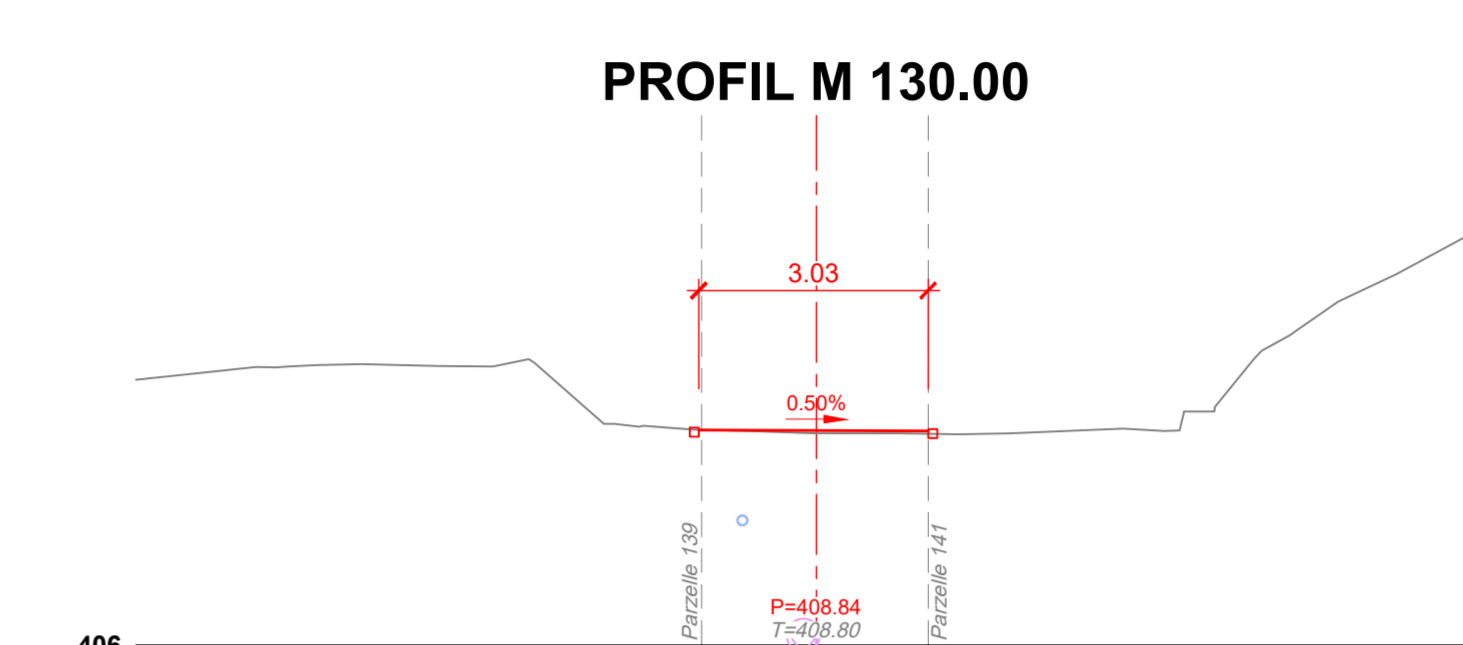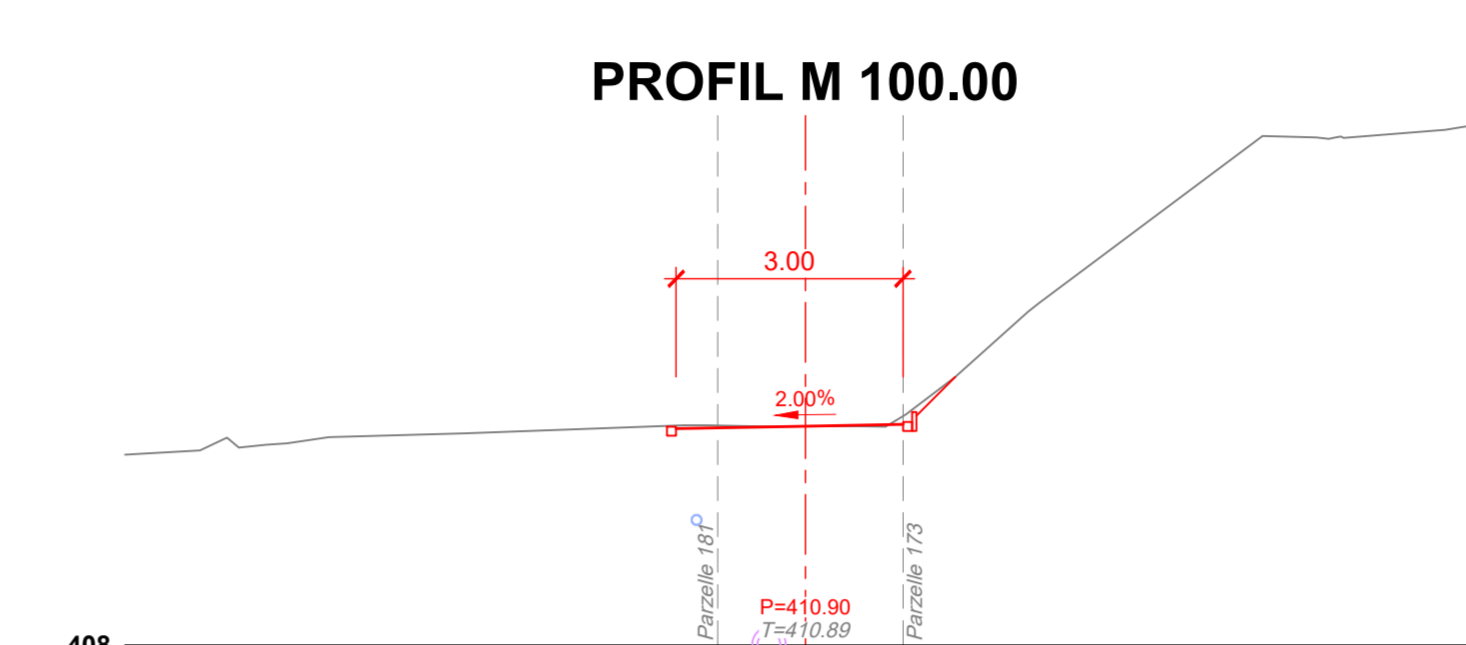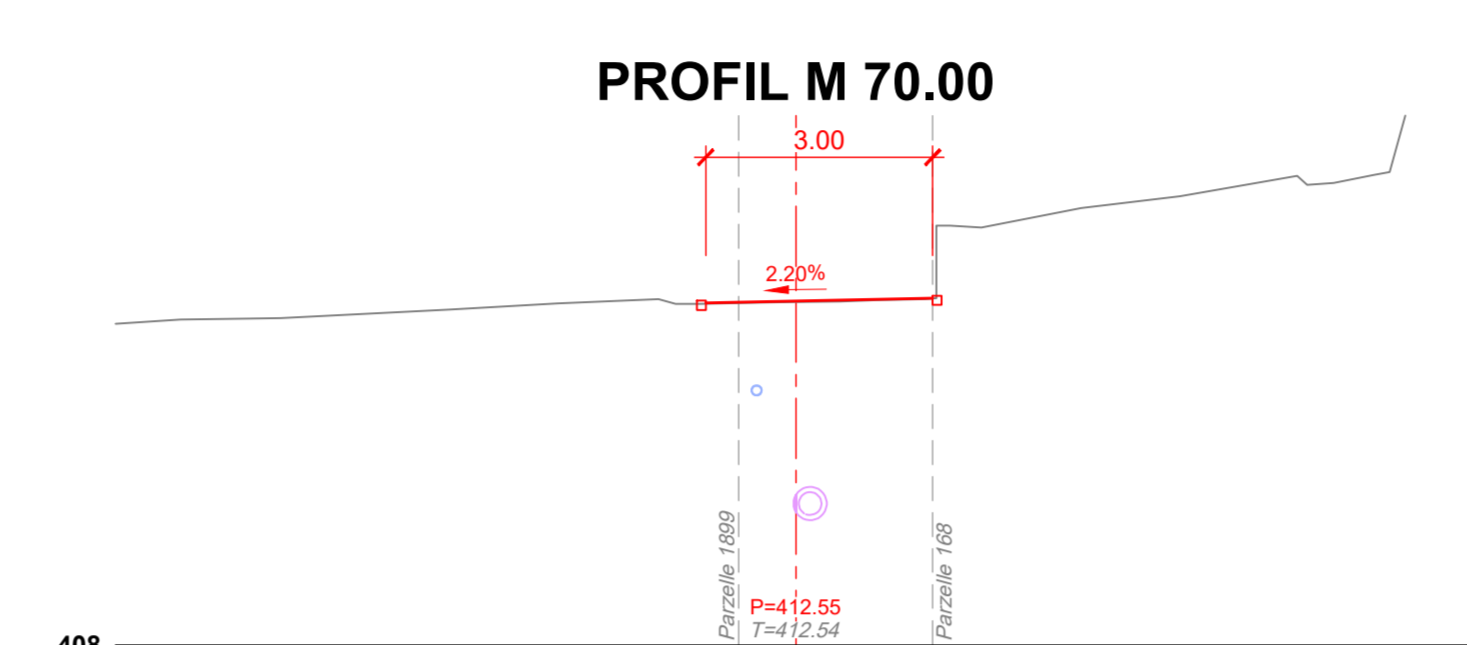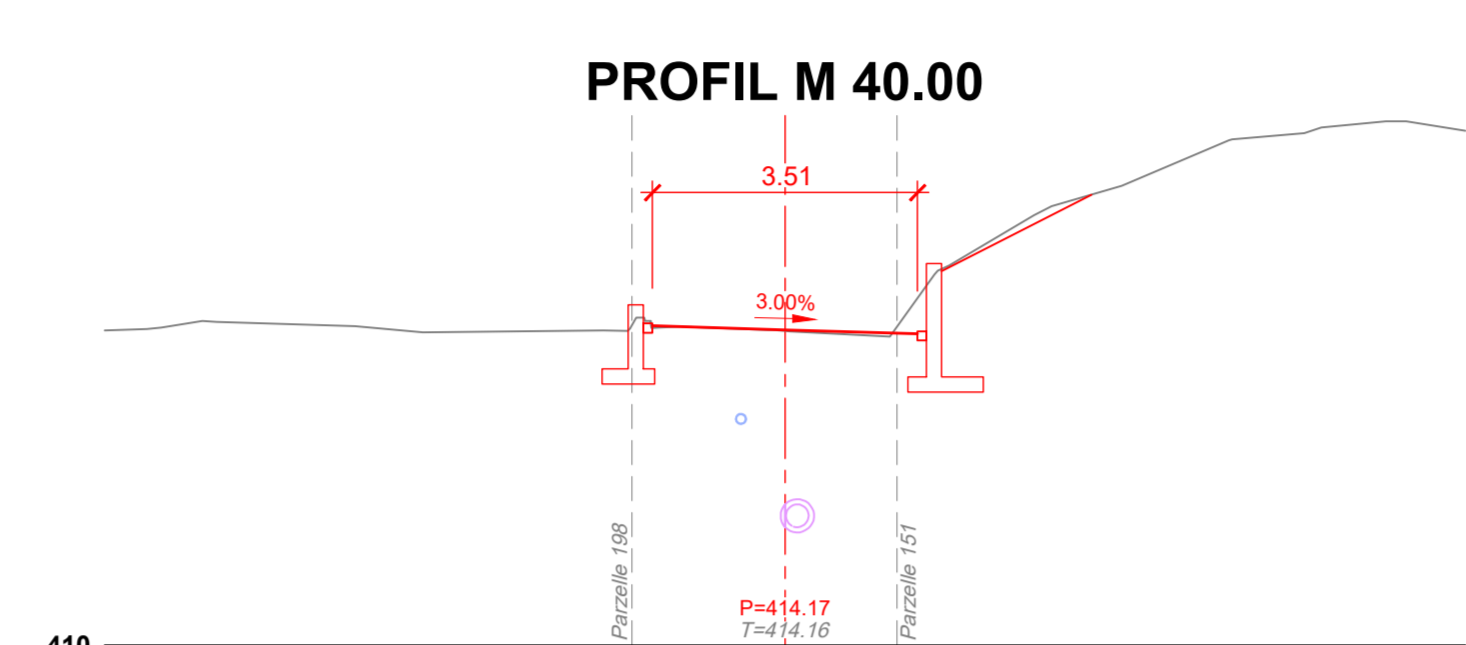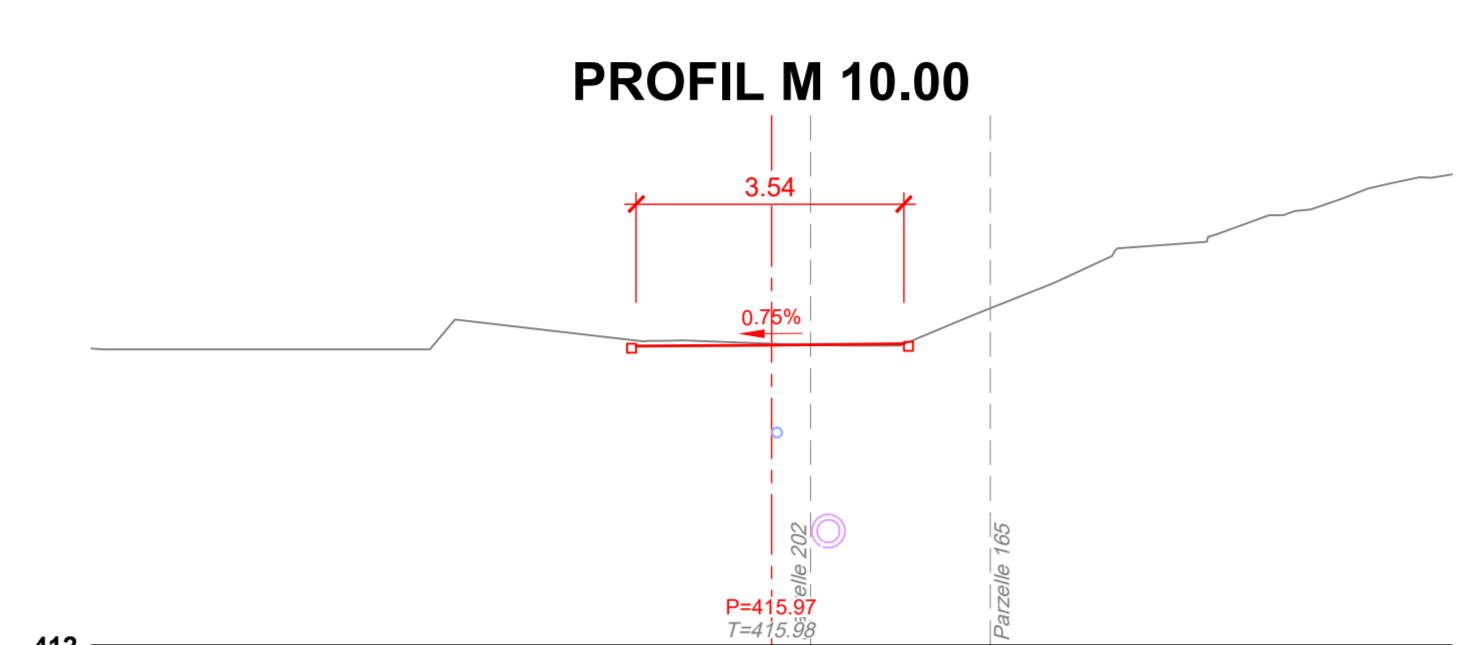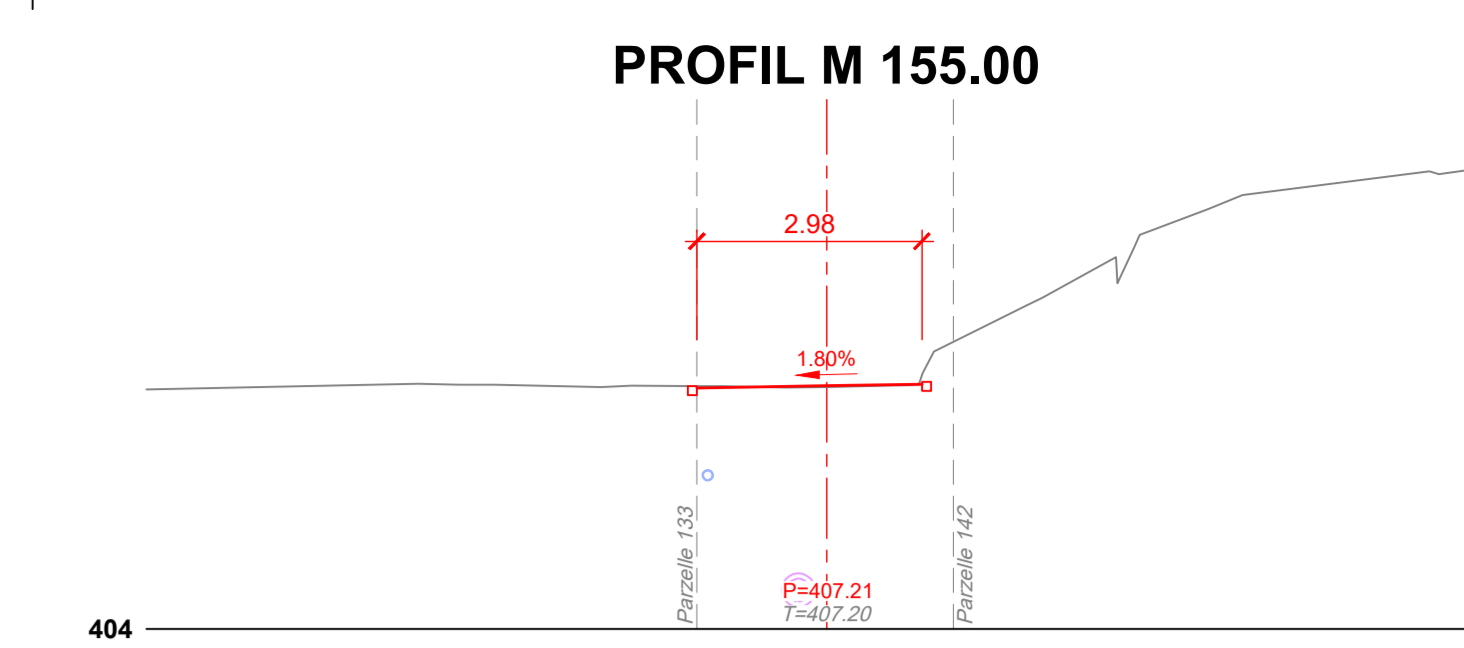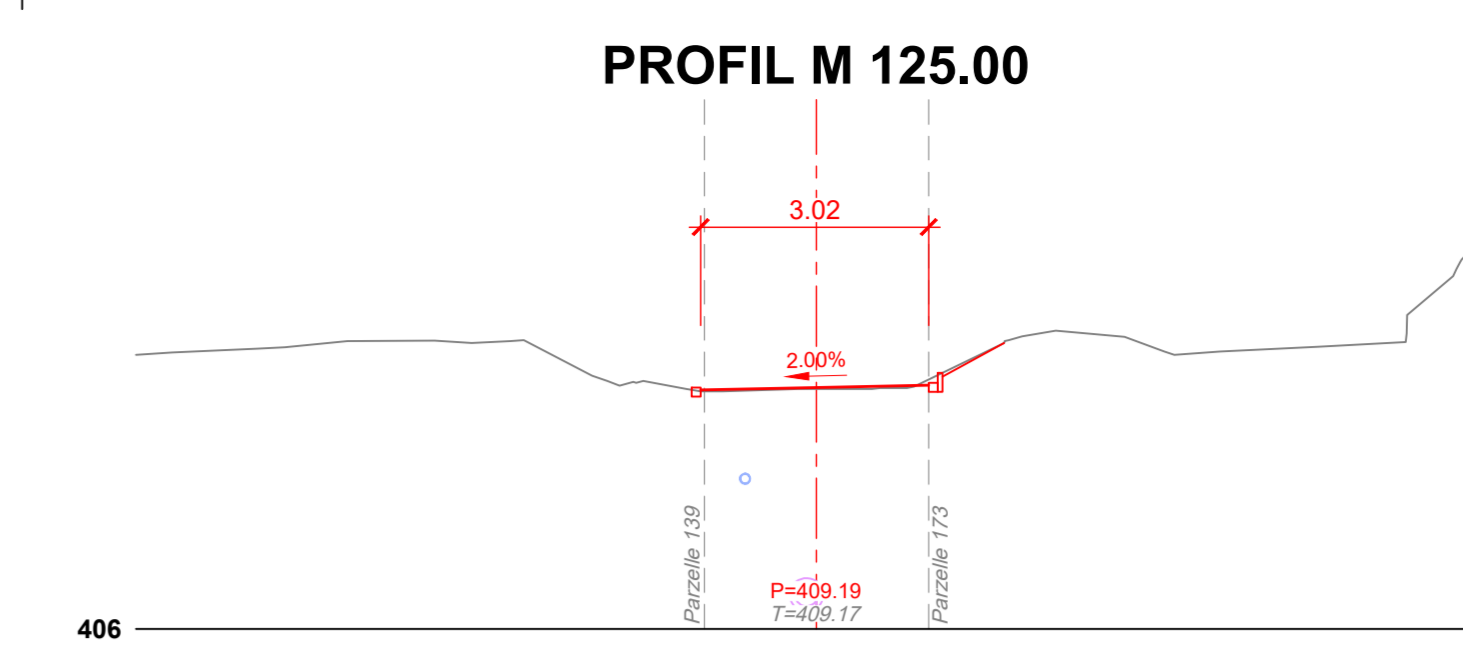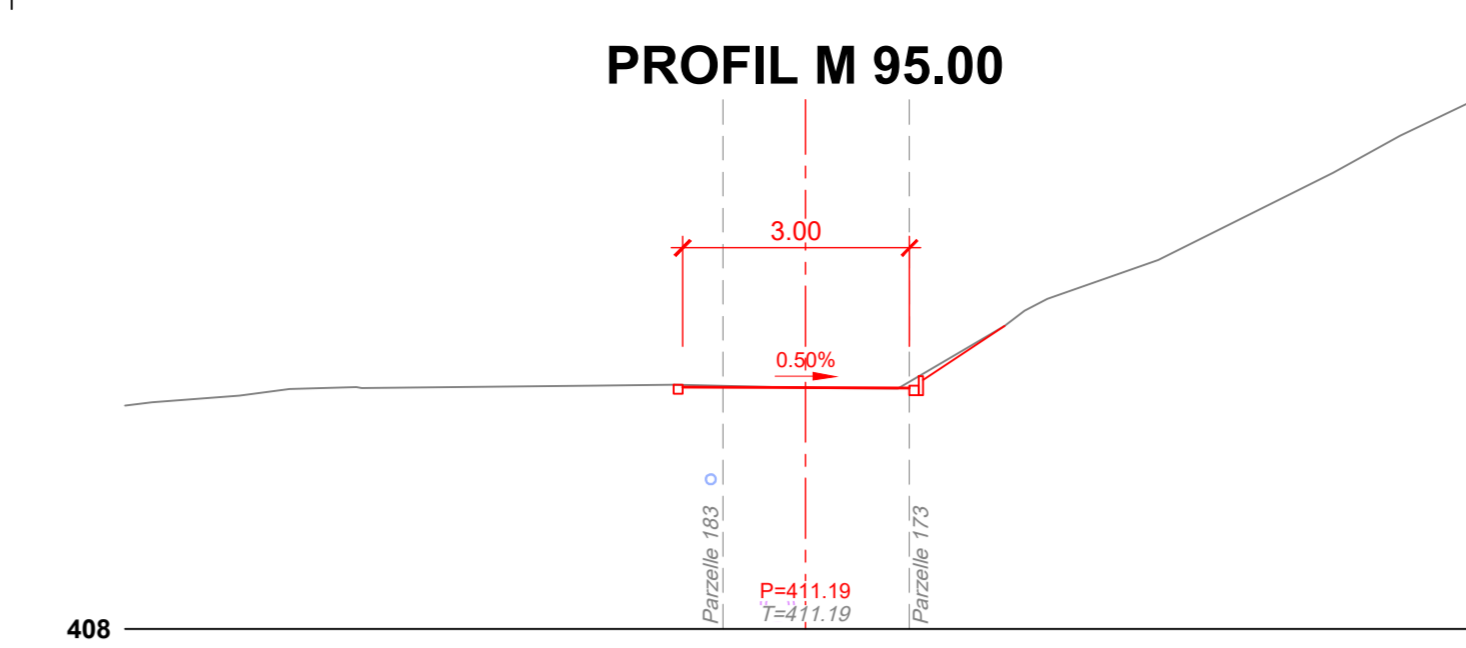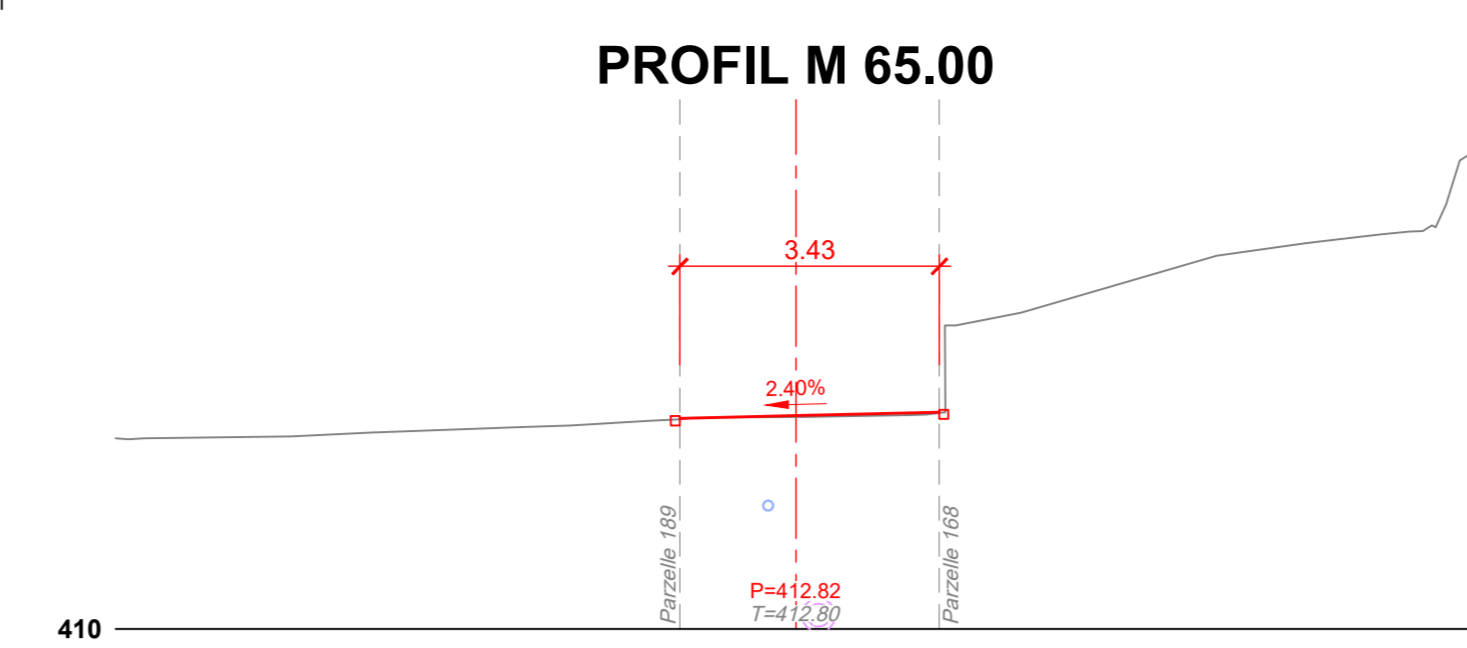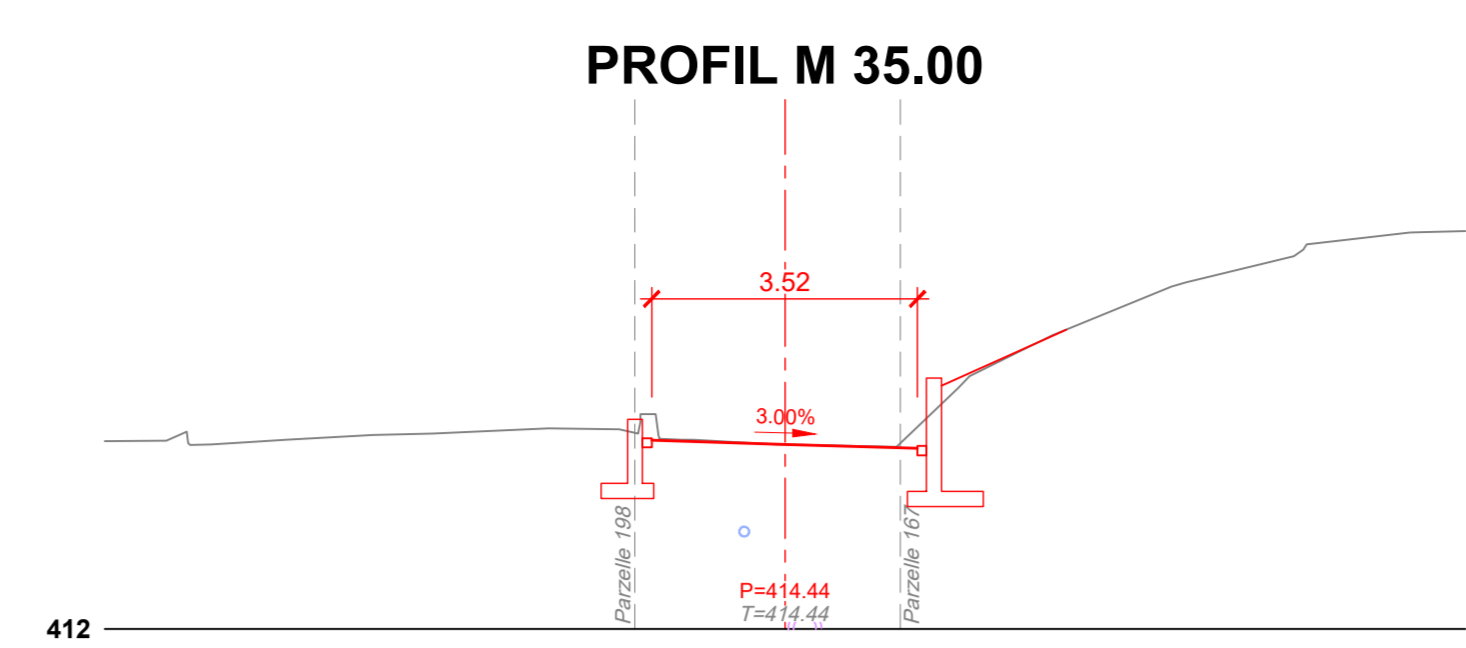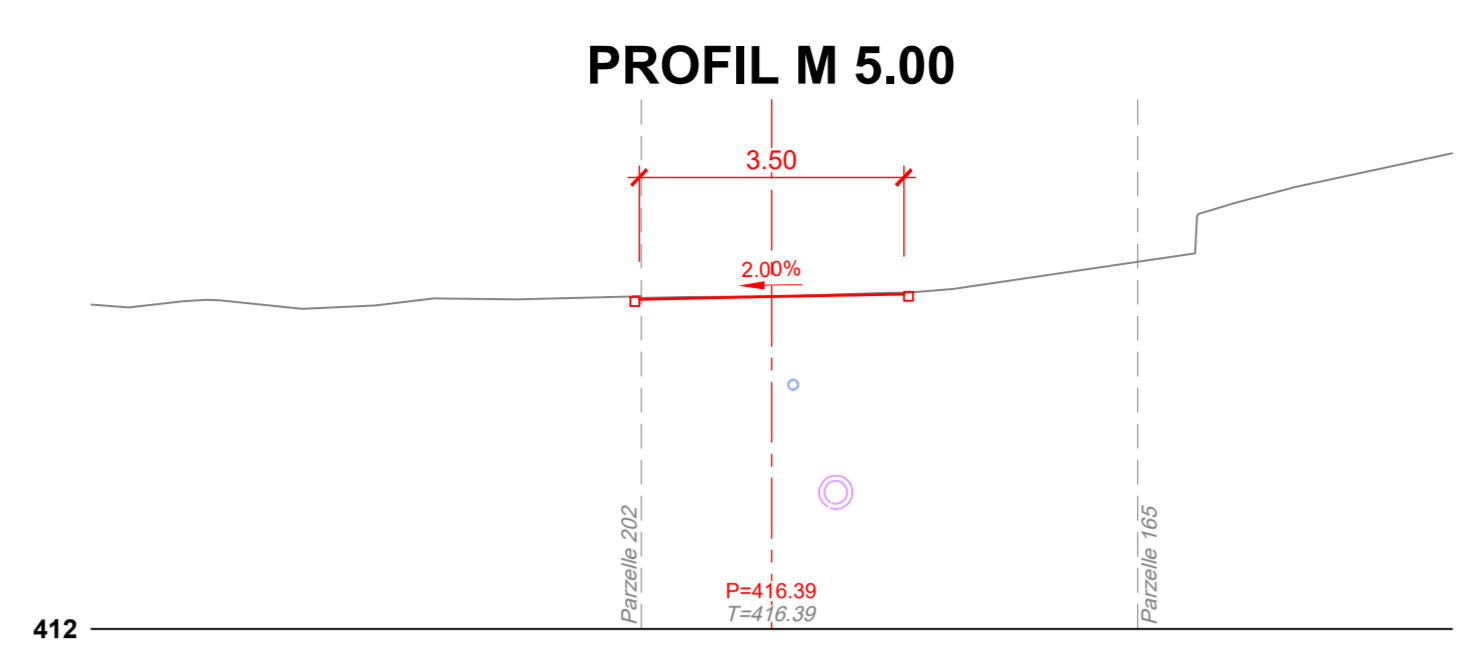




Gemeinde Dittingen

# Sanierung Obermattweg

**BAUPROJEKT**

## PROVISORISCHE STRASSE

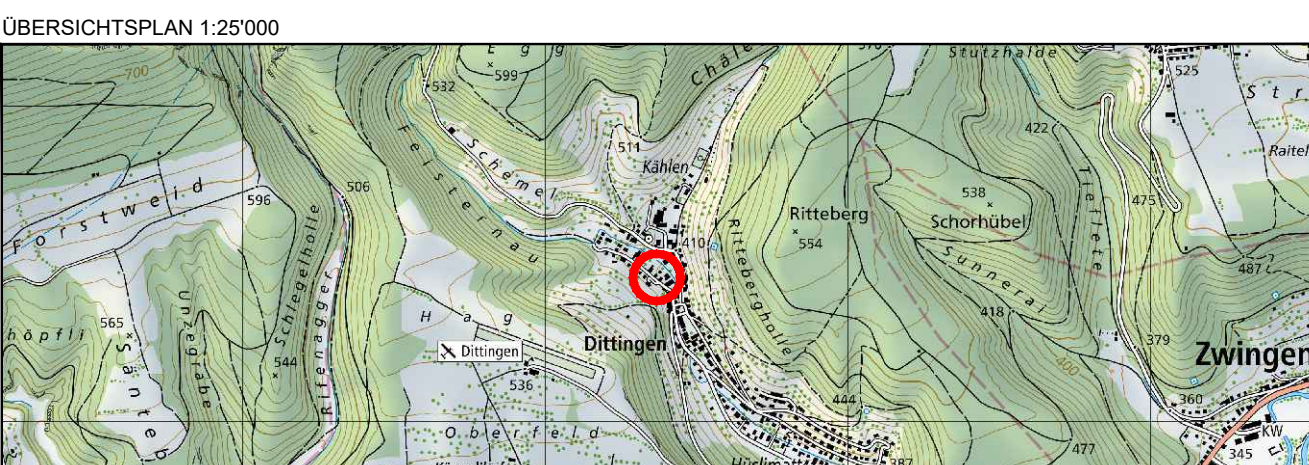

CAD-SYSTEM : AutoCAD Version 2026  
 PLANFORMAT : 30 x 147 cm    MASSSTAB : 1:200 / 1:50  
 PLANNUMMER PROJEKTVFASSER : 3962-108



ÄNDERUNG	GEZ.	KONTR.	DATUM
A	SV	CHE	12.05.2026
B			
C			
D			

